

4/1.1.7.1 НАСЛОВНА СТРАНА

4/1.1.7 КОНТАКТНА МРЕЖА - СТАНИЦА СТЕПАНОВИЋЕВО

Инвеститор:	„Инфраструктура Железнице Србије“ а.д. Немањина 6/4, Београд
Наручилац:	Конзорцијум фирми: China Railway International Corporation Ltd. China Communication Construction Company Ltd. (CCCC)
Објекат:	Пруга Београд – Суботица - државна граница (Келебија), ДЕОНИЦА ПРУГЕ НОВИ САД - СУБОТИЦА - ДРЖАВНА ГРАНИЦА (КЕЛЕБИЈА) , у Новом Саду, Кисачу, Степановићеву, Змајеву, Врбасу, Ловћенцу, Малом Иђошу, Бачкој Тополи, Жеднику, Наумовићеву и Суботици, К.О. Нови Сад I, К.О. Нови Сад IV, К.О. Кисач, К.О. Руменка, К.О. Степановићево, К.О. Ченеј, К.О. Бачко Добро Поље, К.О. Врбас, К.О. Врбас - град, К.О. Змајево, К.О. Куцура, К.О. Ловћенац, К.О. Мали Иђош, К.О. Фекетић, К.О. Бачка Топола, К.О. Бачка Топола - Град, К.О. Мали Београд, К.О. Биково, К.О. Доњи Град, К.О. Жедник, К.О. Нови Град, К.О. Палић, К.О. Стари Град, на катастарским парцелама према списку приложеном у Главној свесци
Врста техничке документације:	ПГД- Пројекат за грађевинску дозволу
Назив и ознака дела пројекта:	4/1.1.7 КОНТАКТНА МРЕЖА - СТАНИЦА СТЕПАНОВИЋЕВО
За грађење / извођење радова:	нова градња
Пројектант:	China Railway Design Corporation Serbia Ogranak Beograd Косте Рацина 166 11000 Београд, Србија
Одговорно лице пројектанта:	Генерални директор: 耿欣 (Генг Ксин)
Потпис:	 XIN GENG Digitally signed by XIN GENG Date: 2021.08.03 13:19:18 +02'00'
Одговорни пројектант:	МИЛАН В. МУЖДАЛО, дипл.инж.ел. Лиценца број: 351 G09508
Потпис:	 Milan Muždalo Digitally signed by Milan Muždalo Date: 2021.08.03 11:40:07 +02'00'
Број дела пројекта:	2020-001-ЕЛЕ-4/1.1.7
Место и датум:	Београд, Април 2021

ТЕХНИЧКА КОНТРОЛА ПРОЈЕКТА ЗА ГРАЂЕВИНСКУ ДОЗВОЛУ

4/1.1.7 КОНТАКТНА МРЕЖА - СТАНИЦА СТЕПАНОВИЋЕВО

Објекта: Пруга Београд - Суботица - државна граница (Келебија), **ДЕОНИЦА ПРУГЕ НОВИ САД - СУБОТИЦА - ДРЖАВНА ГРАНИЦА (КЕЛЕБИЈА)**, у Новом Саду, Кисачу, Степановићеву, Змајеву, Врбасу, Ловћенцу, Малом Иђошу, Бачкој Тополи, Жеднику, Наумовићеву и Суботици, К.О. Нови Сад I, К.О. Нови Сад IV, К.О. Кисач, К.О. Руменка, К.О. Степановићево, К.О. Ченеј, К.О. Бачко Добро Поље, К.О. Врбас, К.О. Врбас - град, К.О. Змајево, К.О. Куцура, К.О. Ловћенац, К.О. Мали Иђош, К.О. Фекетић, К.О. Бачка Топола, К.О. Бачка Топола - Град, К.О. Мали Београд, К.О. Биково, К.О. Доњи Град, К.О. Жедник, К.О. Нови Град, К.О. Палић, К.О. Стари Град, на катастарским парцелама према списку приложеном у Главној свесци, на основу Закона о планирању и изградњи („Службени гласник РС” бр. 72/09, 81/09 – исправка, 64/10 – одлука УС, 24/11, 121/12, 42/13 – одлука УС, 50/13 – одлука УС, 98/13 – одлука УС, 132/14, 145/14, 83/18, 31/19, 37/19 - др. Закон, 9/20 и 52/21) и одредби Правилника о садржини, начину и поступку израде и начину вршења контроле техничке документације према класи и намени објекта (“Службени гласник РС”, бр. 73/2019), извршена је техничка контрола предметне документације, од стране предузећа CESTRA d.o.o. Београд.

ПРОЈЕКАТ СЕ ПРИХВАТА

Вршилац техничке контроле:

CESTRA d.o.o,
Макензијева 57, Београд

Број лиценце:

351-02-03374/2020-09 од 18.03.2021.

Одговорно лице/Заступник:

Директор:
Драган Милић, дипл.грађ.инж.

Потпис:

	Dragan Milić Digitally signed by Dragan Milić Date: 2021.08.04 11:12:09 +02'00'
---	--

Вршилац техничке контроле:

Небојша Стојановић, дипл.инж.ел.

Број лиценце:

350 D247 06

Потпис:

	Nebojša Stojanović Digitally signed by Nebojša Stojanović Date: 2021.08.03 20:49:05 +02'00'
---	--

Број техничке документације:

A10312-61/21

Место и датум:

Београд, 2021.

4/1-1.7.2 САДРЖАЈ ПРОЈЕКТА
КОНТАКТНА МРЕЖА - СТАНИЦА СТЕПАНОВИЋЕВО

4/1.1.7.1	Насловна страна	
4/1.1.7.2	Садржај	
4/1.1.7.3	Решење о одређивању одговорног пројектанта	
4/1.1.7.4	Изјава одговорног пројектанта	
4/1.1.7.5	Текстуална документација	
4/1.1.7.5.1	Технички опис	
4/1.1.7.6	Нумеричка документација	
	1. Предмер и предрачун радова	
	2. Стубна листа	
	3. Списак уземљења	
	4. Спецификација стубова и темеља, темеља, анкера и петљи сидара	
	5. Спецификација портала и темеља, темеља, анкера и петљи сидара	
	6. Спецификација проводника	
4/1.1.7.7	Графичка документација	
	1. Дијаграм напајања и секционисања	-
	2. Ситуациони план КМ - постојеће стање	1:1000
	3. Ситуациони план КМ - ново стање	1:1000
	4. Пресеци крутих портала контактне мреже	-
	4.1 Пресек крутог портала бр. 23-24	-
	4.2 Пресек крутог портала бр. 25-26	-
	4.3 Пресек крутог портала бр. 27-28	-
	4.4 Пресек крутог портала бр. 41-42	-
	4.5 Пресек крутог портала бр. 43-44	-
	4.6 Пресек крутог портала бр. 45-46	-

4/1-1.7.3 РЕШЕЊЕ О ОДРЕЂИВАЊУ ОДГОВОРНОГ ПРОЈЕКТАНТА

На основу члана 128, Закона о планирању и изградњи ("Службени гласник РС", бр. 72/09, 81/09-исправка, 64/10- одлука УС, 24/11, 121/12, 42/13-одлука УС, 50/13-одлука УС, 98/13-одлука УС, 132/14, 145/14, 83/2018, 31/2019, 37/2019 - др.закон и 9/2020) и одредби Правилника о садржини, начину и поступку израде и начину вршења контроле техничке документације према класи и намени објекта ("Службени гласник РС", бр. 73/2019) као:

ОДГОВОРНИ ПРОЈЕКТАНТ

за израду **4/1.1.7 КОНТАКТНА МРЕЖА - СТАНИЦА СТЕПАНОВИЋЕВО** који је део ПГД - Пројекта за грађевинску дозволу за изградњу пруге Београд - Суботица државна граница (Келебија), деоница пруге Нови Сад - Суботица - државна граница (Келебија), у Новом Саду, Кисачу, Степановићеву, Змајеву, Врбасу, Ловћенцу, Малом Иђошу, Бачкој Тополи, Жеднику, Наумовићеву и Суботици, К.О. Нови Сад I, К.О. Нови Сад IV, К.О. Кисач,, К.О. Руменка, К.О. Степановићево, К.О. Ченеј, К.О. Бачко Добро Поље, К.О. Врбас- АТАР, К.О. Врбас - град, К.О. Змајево, К.О. Куцура, К.О. Ловћенац, К.О. Мали Иђош, К.О. Фекетић, К.О. Бачка Топола, К.О. Бачка Топола - Град, К.О. Мали Београд, К.О. Биково, К.О. Доњи Град, К.О. Жедник, К.О. Нови Град, К.О. Палић, К.О. Стари Град, одређује се:

МИЛАН В. МУЖДАЛО, дипл.инж.ел. _____ 351 G09508

Пројектант: CHINA RAILWAY DESIGN CORPORATION SERBIA
OGRANAK BEOGRAD, Косте Рацина 166

Одговорно лице/заступник: Генерални директор: Генг Ксин, дипл.инж.

Потпис:



Број техничке документације: 2020-001-ЕЛЕ-4/1.1.7

Место и датум: Београд, Април 2021.

4/1.1.7.4 ИЗЈАВА ОДГОВОРНОГ ПРОЈЕКТАНТА

Одговорни пројектант пројекта **4/1.1.7 КОНТАКТНА МРЕЖА - СТАНИЦА СТЕПАНОВИЋЕВО**, који је део ПГД - Пројекта за грађевинску дозволу за изградњу пруге Београд - Суботица државна граница (Келебија), деоница пруге Нови Сад - Суботица - државна граница (Келебија), у Новом Саду, Кисачу, Степановићеву, Змајеву, Врбасу, Ловћенцу, Малом Иђошу, Бачкој Тополи, Жеднику, Наумовићеву и Суботици, К.О. Нови Сад I, К.О. Нови Сад IV, К.О. Кисач,, К.О. Руменка, К.О. Степановићево, К.О. Ченеј, К.О. Бачко Добро Поље, К.О. Врбас- АТАР, К.О. Врбас - град, К.О. Змајево, К.О. Куцура, К.О. Ловћенац, К.О. Мали Иђош, К.О. Фекетић, К.О. Бачка Топола, К.О. Бачка Топола - Град, К.О. Мали Београд, К.О. Биково, К.О. Доњи Град, К.О. Жедник, К.О. Нови Град, К.О. Палић, К.О. Стари Град:

МИЛАН В. МУЖДАЛО, дипл.инж.ел.

ИЗЈАВЉУЈЕМ

1. да је пројекат у свему у складу са издатим Локацијским условима:
-Бр.:ROP-MSGI-28188-LOCH-4/2020, Заводни број: 350-02-00031/2020-14 од 06.04.2020,
-Бр.:ROP-MSGI-7141-LOC-1/2020, Заводни број: 350-02-00109/2020-14 од 08.05.2020,
-Бр.:ROP-MSGI-931-LOCA-3/2020, Заводни број: 350-02-00192/2020-14 од 29.05.2020 и
-Бр.: ROP-MSGI-28188-LOCH-4/2020, Заводни број: 350-02-00031/2020-14 од 07.04.2020- Решење о исправци грешке.
издатим у МГСИ;
2. да је пројекат израђен у складу са Законом о планирању и изградњи, прописима, стандардима и нормативима из области изградње објеката и правилима струке;
3. да је пројекат у свему у складу са начинима за обезбеђење испуњења основних захтева за објекат прописаних елаборатима и студијама.

Одговорни пројектант: МИЛАН В. МУЖДАЛО, дипл.инж.ел.

Број лиценце: 351 G09508

Потпис:



Број техничке документације: 2020-001-ЕЛЕ-4/1.1.7

Место и датум: Београд, Април 2021.

4/1-1.7.5 ТЕКСТУАЛНА ДОКУМЕНТАЦИЈА

4/1-1.7.5.1 ТЕХНИЧКИ ОПИС

4/1.1.7.5.1 Технички опис

Потребно је да се у оквиру пројекта модернизације пруге Београд - Суботица - државна граница (Келебија) односно на деоници Нови Сад - Суботица - државна граница (Келебија), изведу радови на железничкој инфраструктури од станице Нови Сад (укључиво) до државне границе са Мађарском.

Ова пруга је електрифицирана са контактном мрежом монофазног система 25kV, 50Hz усвојеном за електрификацију Југословенских железница. Како се исти систем примењује у суседним земљама, повезивање железница Србије са европским железницама је једноставно.

У складу са правилницима за пројектовање и изградњу контактне мреже, железничка пруга је подељена на подпројекте и за сваки од њих је припремљена засебна техничка документација. Подпројекат у овом смислу је станица од изолованог преклопа на улазу (укљ.) до изолованог преклопа на излазу (укљ.) или отвореног дела пруге између изолованих преклопа у станици.

У пројекту контактне мреже, у складу са постојећим стањем, контактна мрежа обухваћена деоницом пруге Нови Сад - Суботица - државна граница (Келебија) издељена је на следеће објекте контактне мреже:

1. Путничка станица Нови Сад
2. Отворена пруга Нови Сад - Руменка
3. Станица Руменка
4. Отворена пруга Руменка - Кисач
5. Станица Кисач
6. Отворена пруга Кисач - Степановићево
7. Станица Степановићево
8. Отворена пруга Степановићево - Змајево
9. Станица Змајево
10. Отворена пруга Змајево – Врбас Нова
11. Станица Врбас Нова
12. Станица Врбас
13. Отворена пруга Врбас Нова - Ловћенац
14. Станица Ловћенац
15. Отворена пруга Ловћенац - Бачка Топола
16. Станица Бачка Топола
17. Отворена пруга Бачка Топола - Жедник
18. Станица Жедник
19. Отворена пруга Жедник - Наумовићево
20. Станица Наумовићево
21. Отворена пруга Наумовићево - Суботица путничка
22. Ранжирна - Путничка станица Суботица
23. Отворена пруга Суботица путничка - државна граница

Саставни делови пројекта контактне мреже за ПГД - пројекат за грађевинску дозволу су општа документа, технички опис, предмер и предрачун за материјале и радове, дијаграм напајања и секционисања, диспозиција контактне мреже са карактеристичним попречним пресецима, и листе и спецификације контактне мреже.

Основа за развијање Пројекта контактне мреже дата је у књизи Контактна мрежа - Општа решења, у одељку Списак примењених закона, прописа и стандарда.

Горе наведена основа за идејни пројекат контактне мреже допуњена је основом грађевинског пројекта, (диспозиција, подужни профил, попречни профил и грађевинске конструкције), подацима од сигнализације / електронска поставница и информацијама о врстама и обиму саобраћаја и шинских возила добијених из пројекта технологије саобраћаја.

Општи опис карактеристика примењених типова контактне мреже на деоници Нови Сад - Суботица - државна граница (Келебија) дат је у књизи Општа решења контактне мреже, тако да су у оквиру техничког описа сваког појединачног објекта, назначене само његове посебне карактеристике.

2 Специфичности станице Степановићево

На приближној локацији постојеће станице Степановићево, на стационажи km 97+300, пројектом је предвиђена изградња нове железничке станице Степановићево са четири електрифицирана колосека. Колосеци ће бити реконструисани како би се уклопили у нову колосечну ситуацију.

Предвиђено је да сви нови колосеци (укупно 4) буду електрифицирани. Реконструкција контактне мреже подразумева уклањање старих носећих конструкција, демонтажа спојне опреме и изградња нових носећих конструкција и спојне опреме.

Ова станица ће бити у потпуности затворена током изградње и реконструкције.

Одговорни пројектант



МИЛАН В. МУЖДАЛО, дипл.инж.ел.

4/1-1.7.6 НУМЕРИЧКА ДОКУМЕНТАЦИЈА

4/1.1.7.6.1 ПРЕДМЕР И ПРЕДРАЧУН КОНТАКТНЕ МРЕЖЕ
Станица Степановићево

Бр.	Опис радова	Јед. мере	Quantity	Јединична цена (дин)	Цена (дин)
			А	Б	АхБ

04.01.00	ДЕМОНТАЖА И РЕКОНСТРУКЦИЈА ПОСТОЈЕЋЕ КМ				
	Демонтажа и одношење опреме и материјала:				
	Возног вода: Ri100 + BzII 65mm ² са вешалкама и струјним везама.	km.	2.325	240,000.00	558,000.00
	Обилазног вода Cu 150 mm ² .	km.		192,000.00	0.00
	Прикључних веза 25kV са прикључним стезалкама, изолаторима и причврсницима.	m'	12	1,500.00	18,000.00
	Аутоматског затезања ВВ	ком.	5	37,500.00	187,500.00
	Чврстог затезања ВВ	ком.	1	19,500.00	19,500.00
	Чврсте тачке.	ком.	1	28,500.00	28,500.00
	Уметнутог изолатора у ВВ	ком.		10,800.00	0.00
	Секционог изолатора.	ком.	2	13,200.00	26,400.00
	Неутралне секције	ком.		18,000.00	0.00
	Затезање ОВ.	ком.		13,500.00	0.00
	Изолатора ОВ са причврсником.	ком.		4,350.00	0.00
	Једноструке конзоле са причврсницима.	ком.	26	8,400.00	218,400.00
	Двоструке конзоле са причврсницима.	ком.	8	13,200.00	105,600.00
	Растављача са ручним погоном, полужем и причврсницима.	ком.	1	18,000.00	18,000.00
	Сидра са причврсником.	ком.	8	11,700.00	93,600.00
	Носача опреме са причврсником.	ком.		19,500.00	0.00
	Носача ОВ са причврсником.	ком.		18,000.00	0.00
	Заштитних капија	ком.	2	7,500.00	15,000.00
	Сигнала и ознака за ел. вучу.	ком.		2,250.00	0.00
	Уземљење носећих конструкција.	ком.	34	600.00	20,400.00
	Стубова КМ, просечне тежине 250kg	ком.	34	6,600.00	224,400.00
	Крутих портала КМ, просечне тежине 4000kg	ком.		360,000.00	0.00
	темељ	ком.	42	10,200.00	428,400.00

УКУПНО ДЕМОНТАЖА И РЕКОНСТРУКЦИЈА ПОСТОЈЕЋЕ КМ:					1,961,700.00
---	--	--	--	--	---------------------

04.02.00	ГРАЂЕВИНСКИ РАДОВИ				
04.02.01	Обележавање темеља, ископ земље са одвожењем, израда темеља стубова КМ од армираног бетона C25, са уградњом 6 анкера M39X1360 mm, просечне запремине 1,60 m ³ .	ком.	68	104,400.00	7,099,200.00

04.02.02	Обележавање темеља, ископ земље са одвожењем, и израда темеља сидра од армираног бетона C25, просечне запремине 1,41 m ³ , са уградњом петље сидра, чеоне плоче и шипке сидра са причврсником	ком.	20	66,000.00	1,320,000.00
04.02.03	Обележавање темеља, ископ земље са одвожењем, и израда темеља крутог портала од армираног бетона C25, са уградњом 8 анкера M42 X 1860 mm, просечне запремине 4 m ³ .	ком.	12	150,600.00	1,807,200.00
04.02.04	Испорука, постављање и означавање стуба КМ:				
	- по тежини	kg	60177.6	300.00	18,053,280.00
	- по комаду	ком	56	12,000.00	672,000.00
04.02.05	Испорука и постављање крутих портала и специјалних носећих конструкција:				
	- по тежини	kg	23985.2	320.00	7,675,263.68
	- по комаду	ком.	6	36,000.00	216,000.00
04.02.06	Испорука и постављање сигнала за електричну вучу и саобраћајних знакова.	ком.	68	6,750.00	459,000.00

УКУПНО ГРАЂЕВИНСКИ РАДОВИ:	37,301,943.68
----------------------------	----------------------

04.03.00	ЕЛЕКТРОМОНТАЖНИ РАДОВИ				
04.03.01	Једнострука конзола са причврсницима.				
	а. испорука материјала и опреме	ком.	58	71,550.00	4,149,900.00
	б. израда листи и монтажа	ком.	58	23,850.00	1,383,300.00
04.03.02	Двострука конзола са причврсницима.				
	а. испорука материјала и опреме	ком.	28	153,000.00	4,284,000.00
	б. израда листи и монтажа	ком.	28	51,000.00	1,428,000.00
04.03.03	Чврста тачка на стубовима КМ.				
	а. испорука материјала и опреме	ком.	2	291,960.00	583,920.00
	б. монтажа	ком.	2	97,320.00	194,640.00
04.03.04	Раздвојено чврсто затезање возног вода				
	а. испорука материјала и опреме	ком.	4	92,340.00	369,360.00
	б. монтажа	ком.	4	30,780.00	123,120.00
04.03.05	Раздвојено аутоматско затезање возног вода.				
	а. испорука материјала и опреме	ком.	12	332,100.00	3,985,200.00
	б. монтажа	ком.	12	110,700.00	1,328,400.00
04.03.06	Затезање обилазног вода.				
	а. испорука материјала и опреме	ком.	0	70,200.00	0.00
	б. монтажа	ком.	0	23,400.00	0.00
04.03.07	Ношење обилазног вода.				
	а. испорука материјала и опреме	ком.	68	21,600.00	1,468,800.00
	б. монтажа	ком.	68	7,200.00	489,600.00
04.03.08	Носач опреме са причврсником.				
	а. испорука материјала и опреме	ком.	10	64,800.00	648,000.00
	б. монтажа	ком.	10	21,600.00	216,000.00
04.03.09	Носач обилазног вода са причврсником.				

	a. supply of material and equipment	ком.	68	56,700.00	3,855,600.00
	б. монтажа	ком.	68	18,900.00	1,285,200.00
04.03.10	Возни вод: Ris 100 + BzII 65mm ² , са вешаљкама и струјним везама.				
	а. испорука материјала и опреме	km	4.59	3,780,000.00	17,350,200.00
	б. израда листи и монтажа	km	4.59	1,260,000.00	5,783,400.00
04.03.11	Обилазни вод од ужета AACSR-240				
	а. испорука материјала и опреме	km	3.1	499,950.00	1,549,845.00
	б. монтажа	km	3.1	166,650.00	516,615.00
04.03.12	Секциони изолатор				
	а. испорука материјала и опреме	ком.	10	270,090.00	2,700,900.00
	б. монтажа	ком.	10	90,030.00	900,300.00
04.03.13	Растављач са ручним погоном, полужјем и причврсницима.				
	а. испорука материјала и опреме	ком.	0	470,970.00	0.00
	б. монтажа	ком.	0	156,990.00	0.00
04.03.14	Растављач са моторним погоном, полужјем и причврсницима.				
	а. испорука материјала и опреме	ком.	8	628,560.00	5,028,480.00
	б. монтажа	ком.	8	209,520.00	1,676,160.00
04.03.15	Уређај за аутоматско превозење неутралне секције				
	а. испорука материјала и опреме	сет	0	607,657.00	0.00
	б. монтажа	сет	0	202,553.00	0.00
04.03.16	Одводник пренапона ZnO са причврсницима				
	а. испорука материјала и опреме	ком.	0	145,800.00	0.00
	б. монтажа	ком.	0	48,600.00	0.00

УКУПНО ЕЛЕКТРОМОНТАЖНИ РАДОВИ: **61,298,940.00**

04.04.00	ПОВРАТНИ ВОД И УЗЕМЉЕЊЕ				
04.04.01	Повратни проводник од ужета AACSR-240				
	а. испорука материјала и опреме	km	2.872	284,220.00	816,279.84
	б. монтажа	km	2.872	94,740.00	272,093.28
04.04.02	Носачи повратног проводника са причврсницима				
	а. испорука материјала и опреме	ком	68	2,700.00	183,600.00
	б. монтажа	ком	68	900.00	61,200.00
04.04.03	Затезање повратног проводника			0.00	
	а. испорука материјала и опреме	ком		26,370.00	0.00
	б. монтажа	ком		8,790.00	0.00
04.04.04	Повратни проводник и веза са шинама 2 × VLV-150			0.00	
	а. испорука материјала и опреме	ком	6	50,220.00	301,320.00
	б. монтажа	ком	6	16,740.00	100,440.00
04.04.05	Уземљење посебним уземљивачима			0.00	
	а. испорука материјала и опреме	ком	8	173,160.00	1,385,280.00
	б. монтажа	ком	8	57,720.00	461,760.00
04.04.06	Међушински превез од ужета Fe-Zn 95 mm ²				

	а. испорука материјала и опреме	ком	10	1,690.00	16,900.00
	б. монтажа	ком	10	560.00	5,600.00
04.04.07	Међуколосечни превез од ужета Fe-Zn 95 mm ² :			0.00	
	а. испорука материјала и опреме	ком	17	9,560.00	162,520.00
	б. монтажа	ком	17	3,190.00	54,230.00
04.04.08	Прикључак повратног вода ПС-а или ЕВП-а на повратни вод КМ:				
	а. испорука материјала и опреме	ком	0	22,110.00	0.00
	б. монтажа	ком	0	7,370.00	0.00
04.04.09	Уземљење растављача на повратни проводник преко искришта				
	а. испорука материјала и опреме	сет	8	69,600.00	556,800.00
	б. монтажа	сет	8	12,000.00	96,000.00
04.04.09	Уземљење металних консртркција на шину				
	а. испорука материјала и опреме	ком		6,190.00	0.00
	б. монтажа	ком		2,060.00	0.00
04.04.10	Челично поцинковано уже 95 mm ² за уземљење металних ограда и зидова за заштиту од буке				
	а. испорука материјала и опреме	м'	20	900.00	18,000.00
	б. монтажа	м'	20	300.00	6,000.00
04.04.11	Преспајање металних елемената ограда или зидова од буке, који нису електрично повезани, бакарним ужетом пресека 16 mm ² и варењем. Обрачун и плаћање врши се по пољу ограда или зида од буке које се преспаја, просечне дужине поља од око 4m.				
		ком	20	780.00	15,600.00

УКУПНО ПОВРАТНИ ВОД И УЗЕМЉЕЊЕ: **4,513,623.12**

04.05.00	ОСТАЛИ РАДОВИ				
04.05.01	Прорачун конзоле, склапање у фабрици и остала монтажа и материјали потребни за систем контактне мреже	паушално (3%)			3,093,435.20
04.05.02	Преглед и испитивање извршених радова и пуштање КМ под напон.	паушално (1%)			1,031,145.07
04.05.03	Припрема техничке документације, тендерски поступак, надзор изградње и прибављање одобрења	паушално (5%)			Обухваћено у књизи 0

УКУПНО ОСТАЛИ РАДОВИ: **4,124,580.27**

ЗБИРНА РЕКАПИТУЛАЦИЈА

04.01.00	ДЕМОНТАЖА И РЕКОНСТРУКЦИЈА ПОСТОЈЕЋЕ КМ	1,961,700.00
04.02.00	ГРАЂЕВИНСКИ РАДОВИ	37,301,943.68
04.03.00	ЕЛЕКТРОМОНТАЖНИ РАДОВИ	61,298,940.00
04.04.00	ПОВРАТНИ ВОД И УЗЕМЉЕЊЕ	4,513,623.12
04.05.00	ОСТАЛИ РАДОВИ	4,124,580.27

УКУПНО без ПДВ-а (дин): 109,200,787.07

1€ =
120rsd. (евра): 910,006.56

УКУПНО са ПДВ-ом (20%) (дин): 131,040,944.49

(евра): 1,092,007.87

Одговорни пројектант



Станица Степановићево		4/1.1.7.6.2 Стубна листа							2020	
Број стуба	Тип стуба или сидра			Темељ стуба или сидра					КОТА Г И Ш-а	ПРИМЕДБА
	Тип стуба или сидра	Преднагиб (mm/m)	Одстојање лице стуба-оса колосека е (m)	Тип тла	Тип темеља	Димензије темеља				
						Висина темеља од тла (m)	Пречник темеља (m)	Дубина темеља (m)		
L1			3.25		JLX	0.2	0.7	3.3		
1	Z2/11.0		3,10		J2	0.2	0.7	4.7		
L2			3.25		JLX	0.2	0.7	3.3		
2	Z2/11.0		3,10		J2	0.2	0.7	4.7		
3	Z2/11.0		3,10		J2	0.2	0.7	4.7		
4	Z2/11.0		3,10		J2	0.2	0.7	4.7		
5	Z2/11.0		3,10		J2	0.2	0.7	4.7		
6	Z2/11.0		3,10		J2	0.2	0.7	4.7		
7	Z2/11.0		3,10		J2	0.2	0.7	4.7		
8	Z2/11.0		3,10		J2	0.2	0.7	4.7		
9	Z2/11.0		3,10		J2	0.2	0.7	4.7		
L3			3.25		JLX	0.2	0.7	3.3		
10	Z2/11.0		3,10		J2	0.2	0.7	4.7		
L4			3.25		JLX	0.2	0.7	3.3		
11	Z2/11.0		3,10		J2	0.2	0.7	4.7		
L5			3.25		JLX	0.2	0.7	3.3		
12	Z2/11.0		3,10		J2	0.2	0.7	4.7		
13	Z2/11.0		3,10		J2	0.2	0.7	4.7		
14	Z2/11.0		3,10		J2	0.2	0.7	4.7		
15	Z2/11.0		3,10		J2	0.2	0.7	4.7		
16	Z2/11.0		3,10		J2	0.2	0.7	4.7		
17	Z2/11.0		3,10		J2	0.2	0.7	4.7		
18	Z2/11.0		3,10		J2	0.2	0.7	4.7		
L6			3.25		JLX	0.2	0.7	3.3		
19	Z2/11.0		3,10		J2	0.2	0.7	4.7		
L7			3.25		JLX	0.2	0.7	3.3		
20	Z2/11.0		3,10		J2	0.2	0.7	4.7		
21	Z2/11.0		3,10		J2	0.2	0.7	4.7		
L8			3.25		JLX	0.2	0.7	3.3		
22	Z2/11.0		3,10		J2	0.2	0.7	4.7		

29	Z2/11.0		3,10		J2	0.2	0.7	4.7		
30	Z2/11.0		3,10		J2	0.2	0.7	4.7		
L9			3.25		JLX	0.2	0.7	3.3		
31	Z2/11.0		3.00/3.10		J2	0.2	0.7	4.7		
L10			3.25		JLX	0.2	0.7	3.3		
32	Z2/11.0		3.10/3.00		J2	0.2	0.7	4.7		
33	Z2/11.0		3.00/3.10		J2	0.2	0.7	4.7		
34	Z2/11.0		3.10/3.00		J2	0.2	0.7	4.7		
35	Z2/11.0		3.00/3.10		J2	0.2	0.7	4.7		
L11			3.25		JLX	0.2	0.7	3.3		
36	Z2/11.0		3.10/3.00		J2	0.2	0.7	4.7		
L12			3.25		JLX	0.2	0.7	3.3		
37	Z2/11.0		3.00/3.10		J2	0.2	0.7	4.7		
38	Z2/11.0		3.10/3.00		J2	0.2	0.7	4.7		
39	Z2/11.0		3.00/3.10		J2	0.2	0.7	4.7		
40	Z2/11.0		3.10/3.00		J2	0.2	0.7	4.7		
L13			3.25		JLX	0.2	0.7	3.3		
47	Z2/11.0		3,10		J2	0.2	0.7	4.7		
48	Z2/11.0		3,10		J2	0.2	0.7	4.7		
49	Z2/11.0		3,10		J2	0.2	0.7	4.7		
L14			3.25		JLX	0.2	0.7	3.3		
50	Z2/11.0		3,10		J2	0.2	0.7	4.7		
L15			3.25		JLX	0.2	0.7	3.3		
51	Z2/11.0		3,10		J2	0.2	0.7	4.7		
52	Z2/11.0		3,10		J2	0.2	0.7	4.7		
53	Z2/11.0		3,10		J2	0.2	0.7	4.7		
54	Z2/11.0		3,10		J2	0.2	0.7	4.7		
55	Z2/11.0		3,10		J2	0.2	0.7	4.7		
56	Z2/11.0		3,10		J2	0.2	0.7	4.7		
57	Z2/11.0		3,10		J2	0.2	0.7	4.7		
58	Z2/11.0		3,10		J2	0.2	0.7	4.7		
L16			3.25		JLX	0.2	0.7	3.3		
L17			3.25		JLX	0.2	0.7	3.3		
59	Z2/11.0		3,10		J2	0.2	0.7	4.7		
L18			3.25		JLX	0.2	0.7	3.3		
60	Z2/11.0		3,10		J2	0.2	0.7	4.7		
61	Z2/11.0		3,10		J2	0.2	0.7	4.7		
62	Z2/11.0		3,10		J2	0.2	0.7	4.7		

[illegible]

Станица Степановићево		4/1.1.7.6.3 Списак уземљења	
Стуб бр.	Тип уземљења	На колосек	Коментар
29	2×V V-1kV-1×70,T3QSSHR	relevantni	Двоструко уземљење на посебан уземљивач
30	2×V V-1kV-1×70,T3QSSHR	relevantni	Двоструко уземљење на посебан уземљивач
37	2×V V-1kV-1×70,T3QSSHR	relevantni	Двоструко уземљење на посебан уземљивач
38	2×V V-1kV-1×70,T3QSSHR	relevantni	Двоструко уземљење на посебан уземљивач
39	2×V V-1kV-1×70,T3QSSHR	relevantni	Двоструко уземљење на посебан уземљивач
40	2×V V-1kV-1×70,T3QSSHR	relevantni	Двоструко уземљење на посебан уземљивач
43	2×V V-1kV-1×70,T3QSSHR	relevantni	Двоструко уземљење на посебан уземљивач
44	2×V V-1kV-1×70,T3QSSHR	relevantni	Двоструко уземљење на посебан уземљивач

Станица Степанови ћево				4/1.1.7.6.4 Спецификација стубова, темеља, анкера и петљи сидара				2020				
СТУБОВИ И ТЕМЕЉИ												
СТУБОВИ				ТЕМЕЉИ СТУБОВА					ТЕМЕЉИ СИДАРА			
ТИП	ЈЕД МЕ РА	КОЛ И ЧИН А	ТЕЖИ НА (kg)	ТИП	ЈЕД МЕ РА	КО ЛИ ЧИ НА	ЗАПРЕМ ИНА (m³)	ТИП	ЈЕД МЕ РА	КОЛ И ЧИН А	ЗАПРЕМ ИНА (m³)	
Z1/8.3	КОМ			J1	КОМ			JLX	КОМ	20	28.2	
Z2/8.3	КОМ			J2	КОМ	56	109.2					
Z1/9.0	КОМ			SXL	КОМ							
Z2/9.0	КОМ											
Z1/10. 0	КОМ											
Z2/10. 0	КОМ											
Z1/11. 0	КОМ											
Z2/11. 0	КОМ	56	60,177. 6									
Gt350/ 15	КОМ											
D1	КОМ											
D2	КОМ											
								укуп но	КОМ	20	28.2	
								ПЕТЉЕ СИДАРА				
								ТИП	ЈЕД МЕ РА	КОЛ И- ЧИН А	ТЕЖИН А (kg)	
укупно	КОМ	56	60,177. 6					AL	КОМ	20	194.0	
АНКЕР ЗАВРТЊИ У ТЕМЕЉИМА								AB	КОМ	20	948.0	
са 2 навртке и подложном плочицом												
ТИП	ЈЕД МЕ РА	КОЛ И- ЧИН А	ТЕЖИ НА (kg)									
M24×8 60	КОМ	80	252.8									

M24×8 90	КОМ .										
M24×4 190	КОМ .										
M39×1 360	КОМ .	336	6384.0								
M42×1 860	КОМ .										
M20×L	КОМ .		Ефекти вна дубина 170mm								
укупно	КОМ .	416	6,636.8	укупно	КОМ .	56	109.2	укуп но	КОМ .	40	1,142.0


Станица Степановиће во		4/1.1.7.6.5 Спецификација портала, њихових темеља, темеља анкера и анкерних котви						2021		
ПОРТАЛИ										
Број	Тип	Распон (m)	Тип ноге портала				Укупна тежина (kg)			
								GD	носач опреме D1 D2	
			лево		десно			ком.	ком.	ком.
23-24	Lp	17.70	PZ1	11	PZ1	11.36	3,771.2	2		1
25-26	Lp	20.89	PZ1	11	PZ1	11.47	4,030.9	2	1	1
27-28	Lp	22.50	PZ1	11	PZ1	11.65	4,172.3	2	2	
41-42	Lp	22.94	PZ1	11	PZ1	11	4,152.4	2	1	1
43-44	Lp	20.75	PZ1	11	PZ1	11	3,980.5	2	1	1
45-46	Lp	18.97	PZ1	11	PZ1	11	3,840.7	2		1
					Укупн о		23,948 .0	12	5	5
ТЕМЕЉИ ПОРТАЛА										
ТЕМЕЉИ ПОРТАЛА							ТЕМЕЉИ СИДРА			
Тип	Јед. мер е	Колич на	Запреми на по комаду (m³)			Запреми на (m³)	Тип	Јед. мер е	Колич на	Запреми на (m3)
УНЈ1	ком.	12	3.94			47.28	JLX	ком.		0
УНЈ2	ком.									
УКУПН О	ком.	12	-			47.28				
ТЕМЕЉИ АНКЕРА НА НОЗИ ПОРТАЛА							УКУПН О	ком.	0	0.00
Тип	Јед. мере	Количин а	Тежина (kg)				Петље			
M42×185 0	ком.	96	1931.52				Тип	Јед. мере	Количин а	Тежина (kg)
							AL	pcs.	0.00	0.00
							AB	pcs.	0.00	0.00
УКУПНО	ком.	96.00	1931.52				УКУПН О	ком.	0.00	0.00

中国铁设 CRDC		CHINA RAILWAY DESIGN CORPORATION SERBIA OGRANAK BEOGRAD Koste Racina 16b, 11000 Belgrade, Serbia						Станица Степановићево		4/1.1.7.6.6 Спецификација проводника				2021	
СПЕЦИФИКАЦИЈА НОСЕЋЕГ УЖЕТА И КОНТАКТНОГ ПРОВОДНИКА											СТРУЈНЕ ВЕЗЕ				
Возни вод	Почетак	Крај	Од стуба	До стуба	Укупна дужина м'	Дужина НУ већа за 1,5%	Дужина КП већа за 1%	Тежина НУ 0,602kg/m	Тежина КП 0,886kg/m	Еквивалентни распони (m)		СТРУЈНА ВЕЗА		Колич. Cu 95m2	Дужина ужета
1	km96+622.70	km98+058.50	1	75	1,435.800	1,457.337	1,450.158	877.317	1,284.840	45.62		Тип	Кол.	m/pcs	m
2	km96+622.70	km98+058.50	2	76	1,435.800	1,457.337	1,450.158	877.317	1,284.840	45.62		C95/1	4	5.00	20.00
3	km97+014.30	km97+658.90	20	56-1	644.600	654.269	651.046	393.870	576.827	45.09		C95/2	6	10.00	60.00
4	km97+014.30	km97+658.90	21	57	644.600	654.269	651.046	393.870	576.827	45.09					
D1	km96+872.70	km97+055.40	12	22	182.700	185.440	184.527	111.635	163.491	37.26					
D2	km97+617.70	km97+800.50	55	66	182.800	185.542	184.628	111.696	163.580	37.26					
												УКУПНО Bz 65 mm2:			80.00
												СТРУЈНА ВЕЗА		Колич. Cu 95m2	Дужина ужета
												Тип	Кол.	m/pcs	m
												GC95	6	10.00	60.00
УКУПНО:					4,526.30	4,594.19	4,571.56	2,765.71	4,050.40	-					
СПЕЦИФИКАЦИЈА НАПОЈНИХ ВОДОВА												УЖЕ ЗА ЧВРСТУ ТАЧКУ			

[illegible]

4/1-1.7.7 ГРАФИЧКА ДОКУМЕНТАЦИЈА

STANICA STEPANOVIĆEVO - STATION STEPANOVICEVO
km 97+300

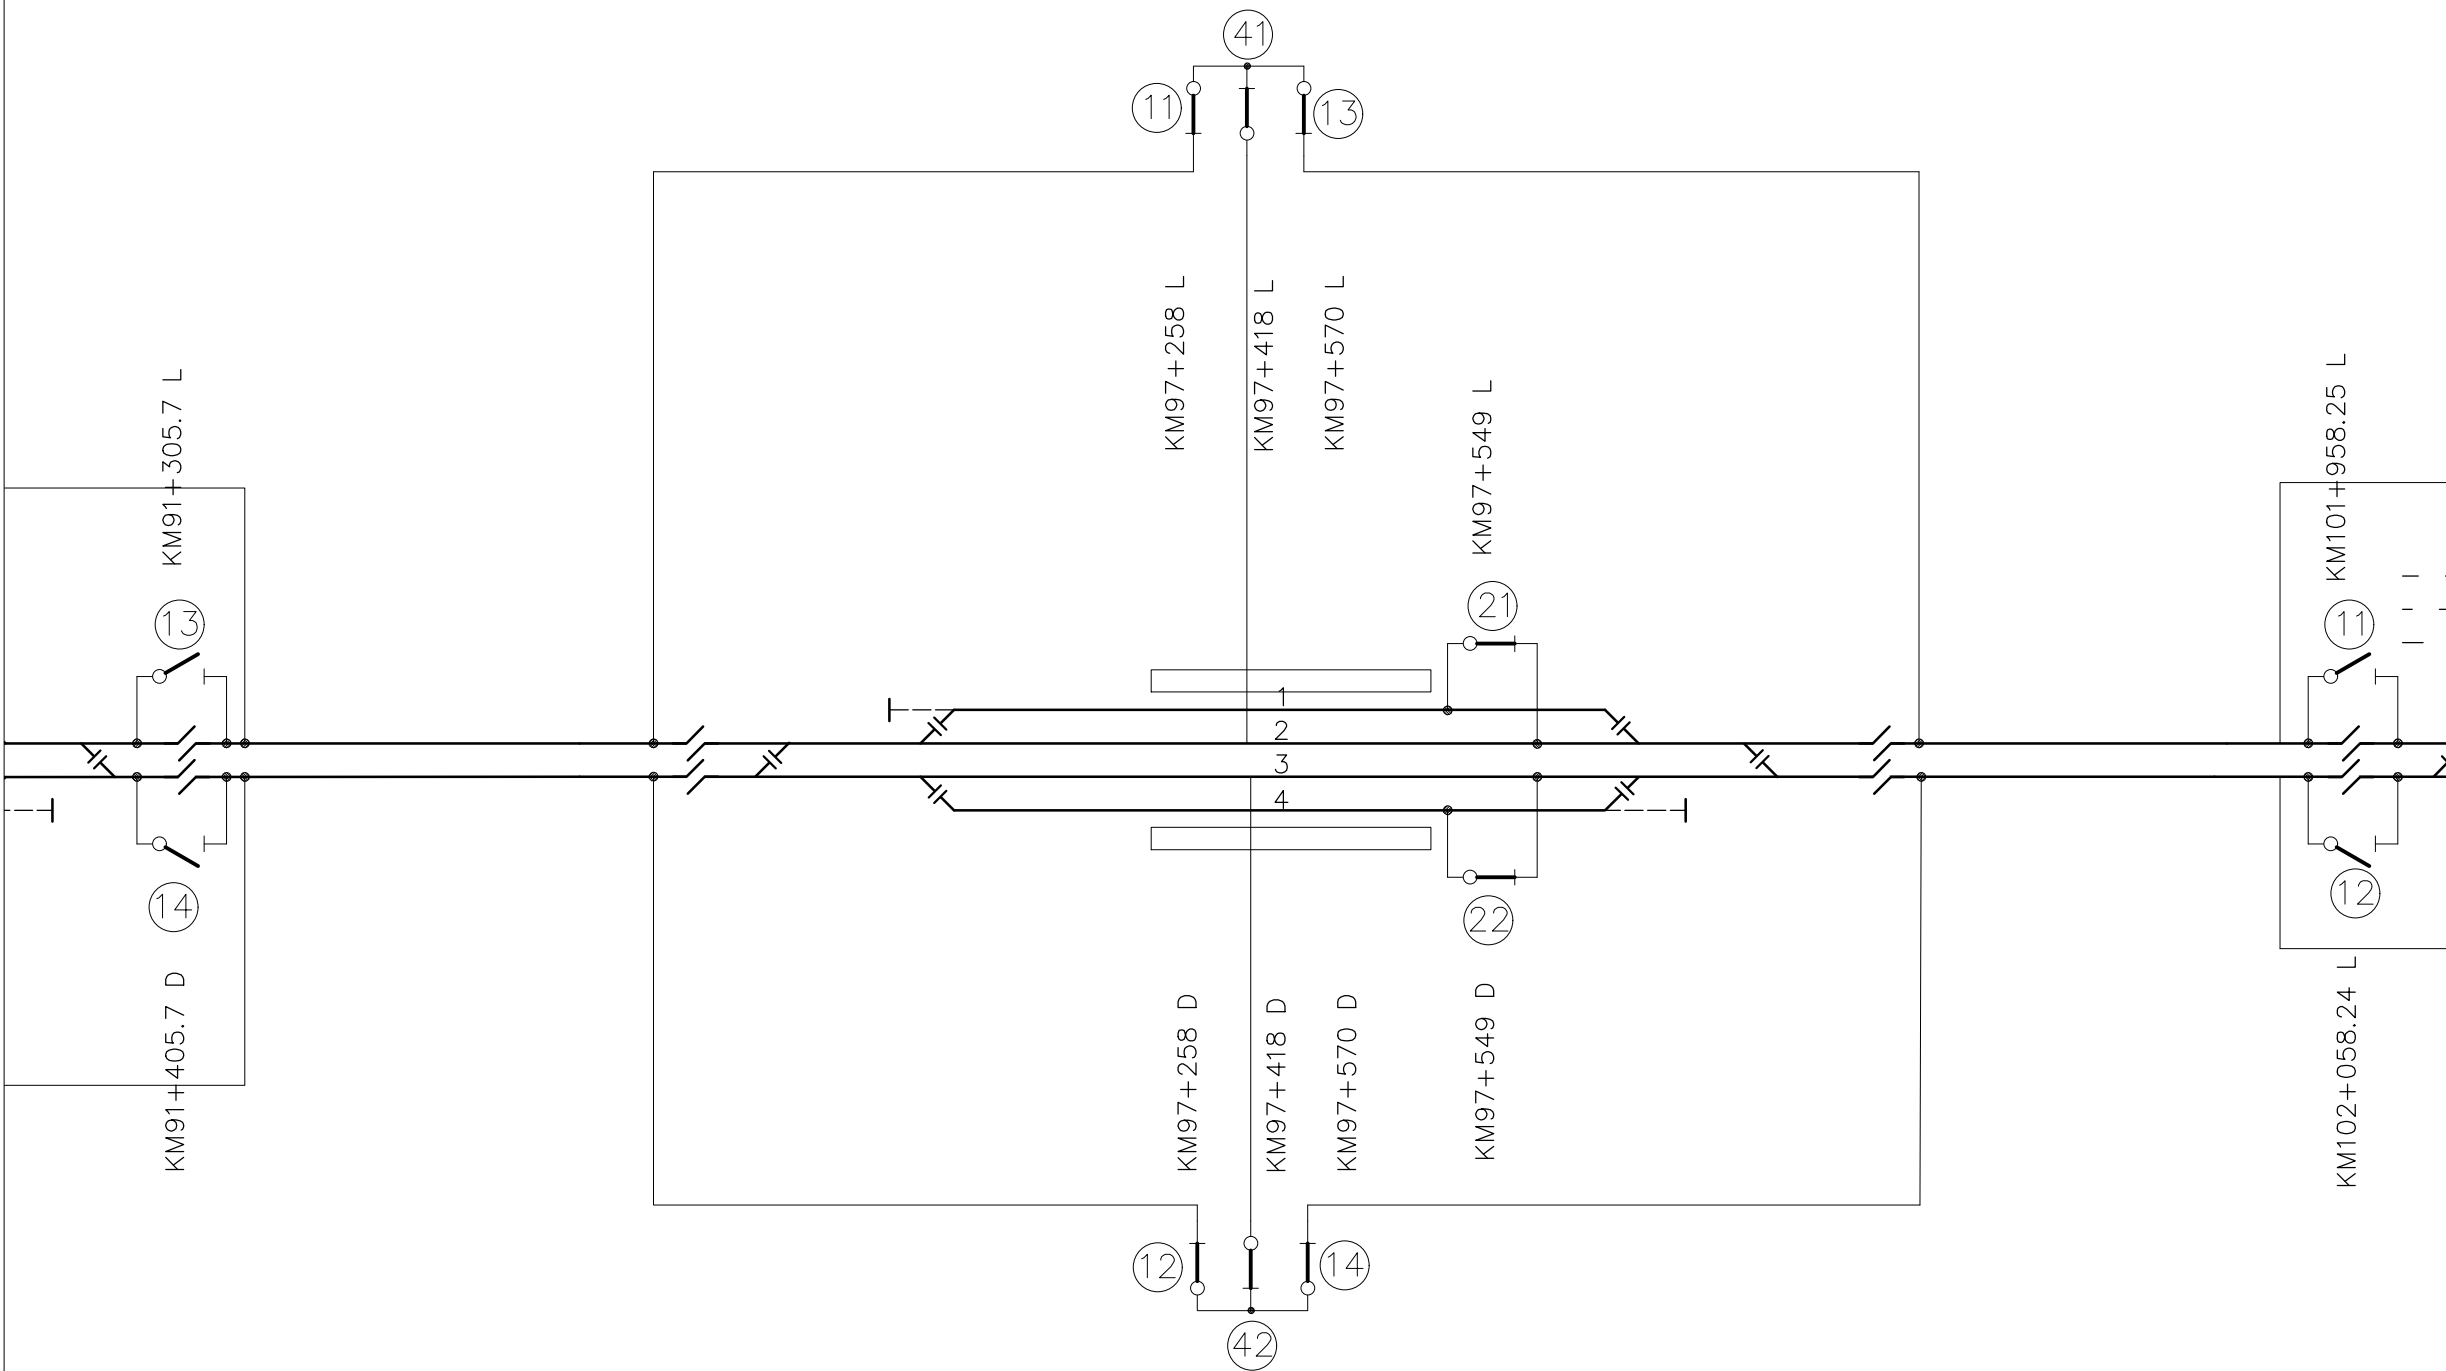

Легенда / Legend


- изоловани преклоп / insulated overlap
- неутрална секција / neutral section
- секциони изолатор / section insulator
- растављач са ручним погоном / disconnector with manual drive
- растављач са моторним погоном и даљинским управљањем / disconnector with motor drive and remote control
- растављач са ручним погоном и ножем за уземљење / disconnector with manual drive and earthing knife
- постојећи електрифицирани колосеци / existing electrified tracks
- постојећи неелектрифицирани колосеци / existing non-electrified tracks
- постојећи и нови колосеци који се електрифицирају / existing and new tracks to be electrified
- нови неелектрифицирани колосеци / new non-electrified tracks

03		
02		
01		
Број/Number	Датум / Date	Опис / Description
Ревизиони блок: / Revision block:		

China Railway Design Corporation Serbia
Ogranak Beograd
Косте Рацина 166; 11000 Београд; Србија

Организациона јединица: ГРАЂЕВИНАРСТВО И САОБРАЋАЈ
Organization unit: DEPARTMENT OF CIVIL AND TRANSPORTATION

Одговорни пројектант: Responsible designer:		Инвеститор пројекта: / Investor: ИНФРАСТРУКТУРА ЖЕЛЕЗНИЦЕ СРБИЈЕ " А.Д. /" INFRASTRUCTURE RAILWAYS OF SERBIA " JSC Немањина 6/IV, Београд / Nemanjina Street 6/IV, Belgrade
лиценца број: / license No.: 351G09508 Милан Муждало, дипл.инж.ел.		Наручилац пројекта: / Employer: China Railway International Corporation Ltd. No.10 Fuxing Road,Haidian District,Beijing P.R China, 100844
Сарадници: / Associates:		China Communication Construction Company Ltd. (CCCC) No.85 Deshengmenwai Street,Xicheng District,Beijing P.R China, 100088
Објекат: /Structure: ПРУГА БЕОГРАД - СУБОТИЦА - ДРЖАВНА ГРАНИЦА (КЕЛЕБИЈА) ДЕОНИЦА ПРУГЕ НОВИ САД - СУБОТИЦА - ДРЖАВНА ГРАНИЦА (КЕЛЕБИЈА) BELGRADE - SUBOTICA - STATE BORDER (KELEBIA) RAILWAY LINE SECTION : NOVI SAD - SUBOTICA - STATE BORDER (KELEBIA) Део пројекта: / Part of Design:		
4/1.1.7КОНТАКТНА МРЕЖА-СТаница СТЕПАНОВИЋЕВО 4/1.1.7Overhead contact system of station Stepanićevo		
Унутрашња контрола: / Internal control: Zhang Deyu,M.Sc.E.E		Цртеж: / Drawing: Шема напајања и секционисања - Станице Степановићево Feeding and sectioning diagrams of station Stepanićevo
Главни пројектант: / Chief designer: др Љиљана Милић Марковић, дипл.грађ.инж.		Размера: Scale: -
Руководилац организационе јединице: Manager of organization unit: Драгиша Поповић, дипл.инж.ел.		Врста тех. док.: / Type of tech. docum.: ПГД / DCP датум:/date: 04.2021. Цртеж бр./Drawing No.: 2020-001-ELE-4/1.1.7-Ц7.1

 

- ЛЕГЕНДА/LEGEND:
- Стационажа / распон (m) / Km point / span (m)
 - Полгонација (mm) / Stagger (mm)
 - Тип темеља / Foundation type
 - Преднагиб стуба (mm/m) / Rake of mast (mm)
 - Одстојање лида стуба од осе колосека (m) / Distance between mast face and track centreline (m)
 - Тип стуба / Type of mast
 - Број стуба / Mast No.
 - Километар / Kilometre


Број/Number	Датум / Date	Опис / Description
03		
02		
01		

Ревициони блок: / Revision block:


中国铁设 CRDC China Railway Design Corporation Serbia Ogranak Beograd

Косте Рашина 166; 11000 Београд, Србија


Организациона јединица: ГРАЂЕВИНАРСТВО И САОБРАЋАЈ Organization unit: DEPARTMENT OF CIVIL AND TRANSPORTATION	Инвеститор пројекта: / Investor: "ИНФРАСТРУКТУРА ЖЕЛЕЗНИЦЕ СРБИЈЕ" А.Д. "INFRASTRUCTURE RAILWAYS OF SERBIA" JSC Телеграфска 10, Београд, Србија / Telegrafska 10, Belgrade, Serbia
Одговорни пројектант: Responsible designer: Лиценца број / license No.: 351009508 Милан Муждало, дипл.инж.ел.	Одговорни пројектант: Responsible designer: Лиценца број / license No.: 351009508 Милан Муждало, дипл.инж.ел.
Сарадници: / Associates:	Сарадници: / Associates:
Објекат: / Structure: ПРУГА БЕОГРАД - СУБОТИЦА - ДРЖАВНА ГРАНИЦА (КЕЛЕВИЈА) БЕОГРАД - СУБОТИЦА - ДРЖАВНА ГРАНИЦА (КЕЛЕВИЈА) BEograd - SUBOTICA - STATE BORDER (KELEBIA) RAILWAY LINE SECTION: NOVI SAD - SUBOTICA - STATE BORDER (KELEBIA) Део пројекта: / Part of Design:	Објекат: / Structure: ПРУГА БЕОГРАД - СУБОТИЦА - ДРЖАВНА ГРАНИЦА (КЕЛЕВИЈА) БЕОГРАД - СУБОТИЦА - ДРЖАВНА ГРАНИЦА (КЕЛЕВИЈА) BEograd - SUBOTICA - STATE BORDER (KELEBIA) RAILWAY LINE SECTION: NOVI SAD - SUBOTICA - STATE BORDER (KELEBIA) Део пројекта: / Part of Design:
Унутрашња контрола: / Internal control: Zhang Deyu, M.Sc.E.E	Унутрашња контрола: / Internal control: Zhang Deyu, M.Sc.E.E
Главни пројектант: / Chief designer: др Љиљана Милић Марковић, дипл.граф.инж.	Главни пројектант: / Chief designer: др Љиљана Милић Марковић, дипл.граф.инж.
Руководилац организационе јединице: Manager of organization unit: Драгиша Поповић, дипл.инж.ел.	Руководилац организационе јединице: Manager of organization unit: Драгиша Поповић, дипл.инж.ел.
Цртеж: / Drawing: Ситуациони план км - ново станице OCS Layout of Stepanovićevo station-New station	Цртеж: / Drawing: Ситуациони план км - ново станице OCS Layout of Stepanovićevo station-New station
Врста тех. док.: Type of tech. docum.	Врста тех. док.: Type of tech. docum.
Датум издаја: / Issue date: 04.2021.	Датум издаја: / Issue date: 04.2021.
Слика: / Scale: 1:1000	Слика: / Scale: 1:1000
Датум издаја: / Issue date: 04.2021.	Датум издаја: / Issue date: 04.2021.
Слика: / Scale: 1:1000	Слика: / Scale: 1:1000

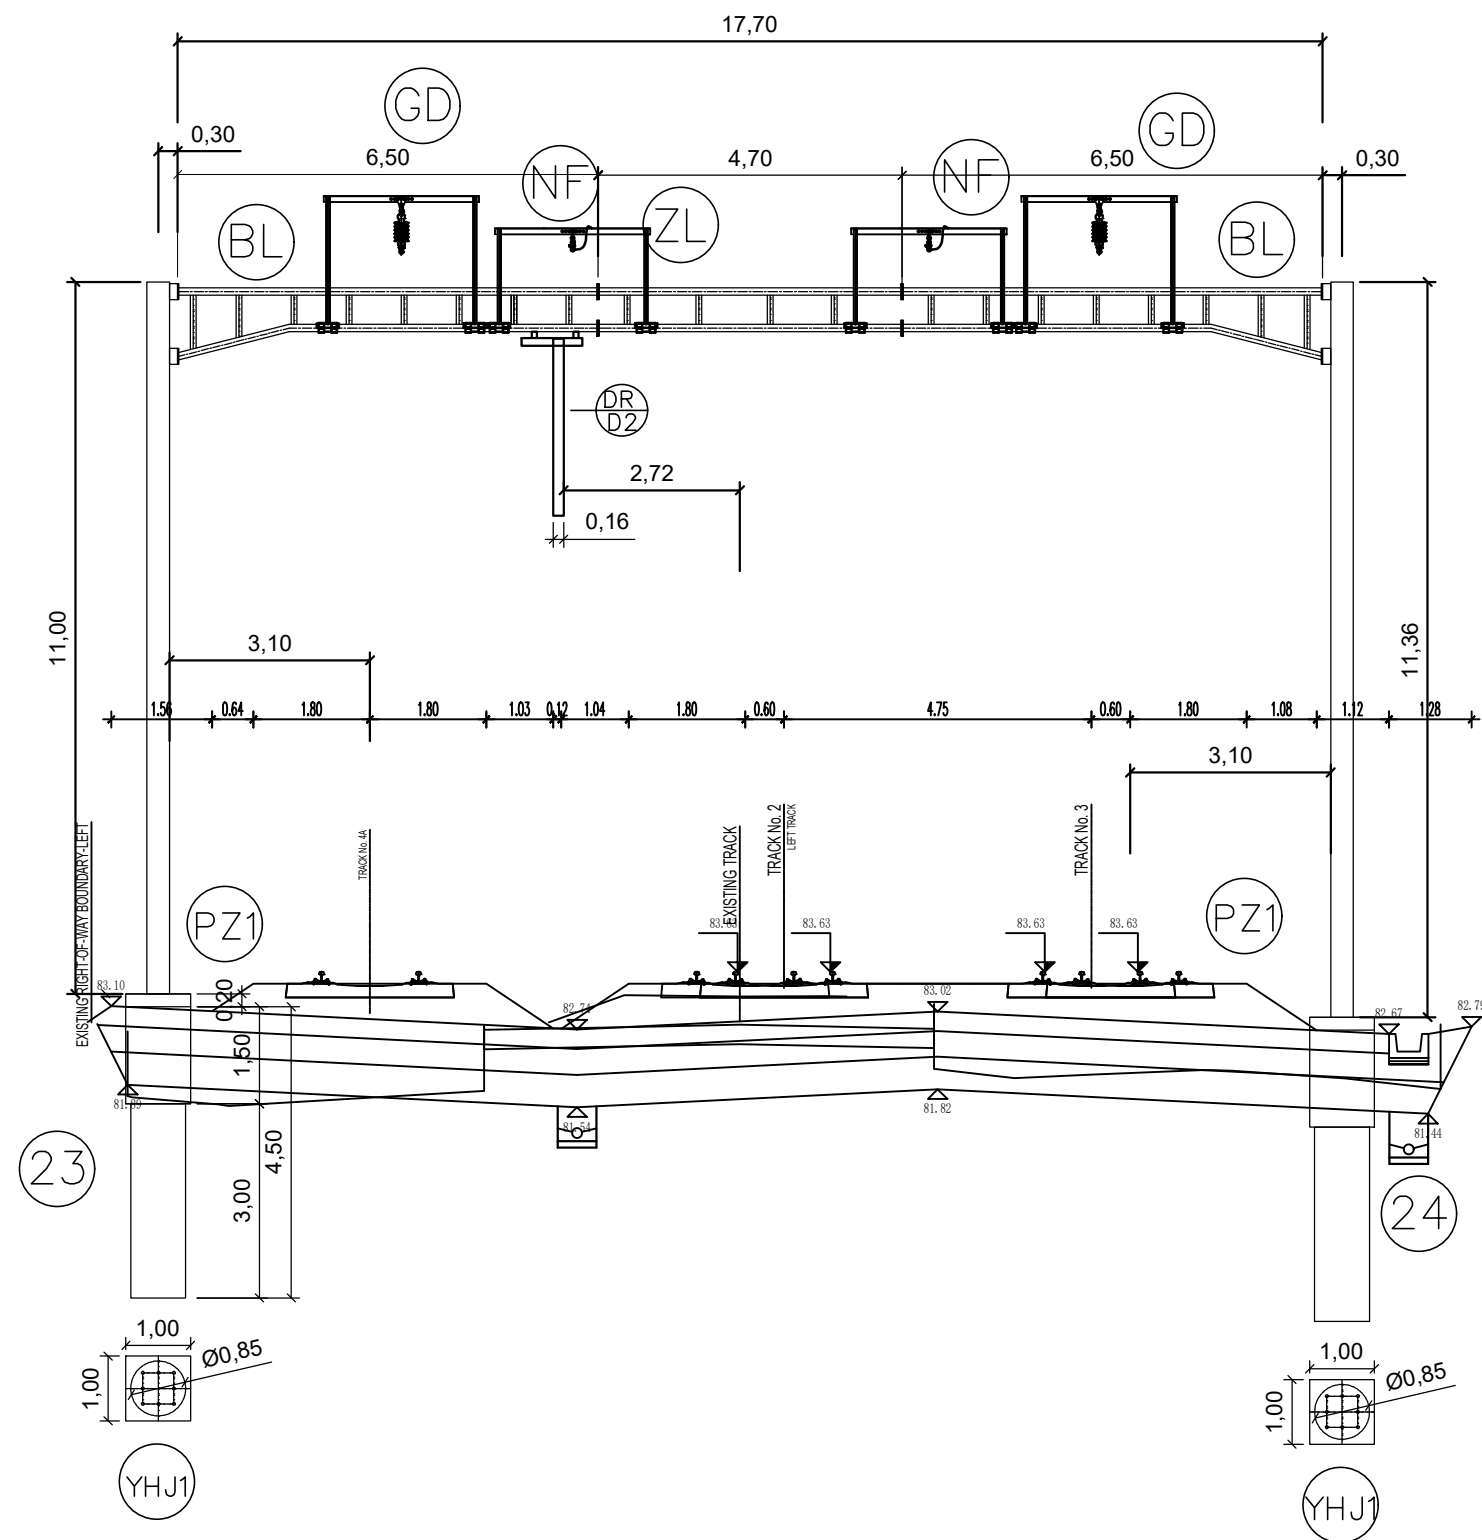


			Организациона јединица: ГРАЂЕВИНАРСТВО И САОБРАЋАЈ /Organization unit: DEPARTMENT OF CIVIL AND TRANSPORTATION		
02			Инвеститор пројекта: / Investor: "ИНФРАСТРУКТУРА ЖЕЛЕЗНИЦЕ СРБИЈЕ" А.Д. /" INFRASTRUCTURE RAILWAYS OF SERBIA " JSC Немањина 6/IV, Београд / Nemanjina Street 6/IV, Belgrade	Одговорни пројектант: Responsible designer: Милан Муждало, дипл.инж.ел. лиценца број: / license No.: 351G09508	Део пројекта: / Part of Design: 4/1.1.7. КОНТАКТНА МРЕЖА-СТаницА СТЕПАНОВИЋЕВО 4/1.1.7. Overhead contact system of station Stepanićevo
01					
Број/Number	Датум / Date	Опис / Description	Наручилац пројекта: / Employer: China Railway International Corporation Ltd. 中国铁路国际有限公司 CHINA RAILWAY INTERNATIONAL CO., LTD.	Главни пројектант: / Chief designer: др Љиљана Милић Марковић, дипл. грађ. инж.	Цртеж: / Drawing: ПОПРЕЧНИ ПРЕСЕК ПОРТАЛА 23-24 PORTAL CROSS SECTION 23-24
Ревизиони блок: / Revision block:			China Communication Construction Company Ltd. (CCCC) No. 85, Deshengmenwai Street, Xicheng District, Beijing P.R. China, 100088 Web site: www.ccccltd.cn	Унутрашња контрола: / Internal control: Zhang Deyu, M.Sc.E.E. 张德宇	
中国铁设 CRDC China Railway Design Corporation Serbia Ogranak Beograd Косте Рацина 166; 11000 Београд; Србија			Објекат: / Structure: ПРУГА БЕОГРАД - СУБОТИЦА - ДРЖАВНА ГРАНИЦА (КЕЛЕБИЈА) ДЕОНИЦА ПРУГЕ НОВИ САД - СУБОТИЦА - ДРЖАВНА ГРАНИЦА (КЕЛЕБИЈА) BELGRADE - SUBOTICA - STATE BORDER (KELEBIA) RAILWAY LINE SECTION : NOVI SAD - SUBOTICA - STATE BORDER (KELEBIA)	Руководилац организационе јединице: Manager of organization unit: Драгиша Поповић, дипл. инж. ел.	Врста тех. док.: Type of tech. docum.: ПГД / DCP
				Сарадници: / Associates: Zhang Qi, M.Sc.E.E. 张琦	датум: / date: 04.2021.
					Цртеж бр.: / Drawing No.: 2020-001-ELE-4/1.1.7-Ц7.4.1

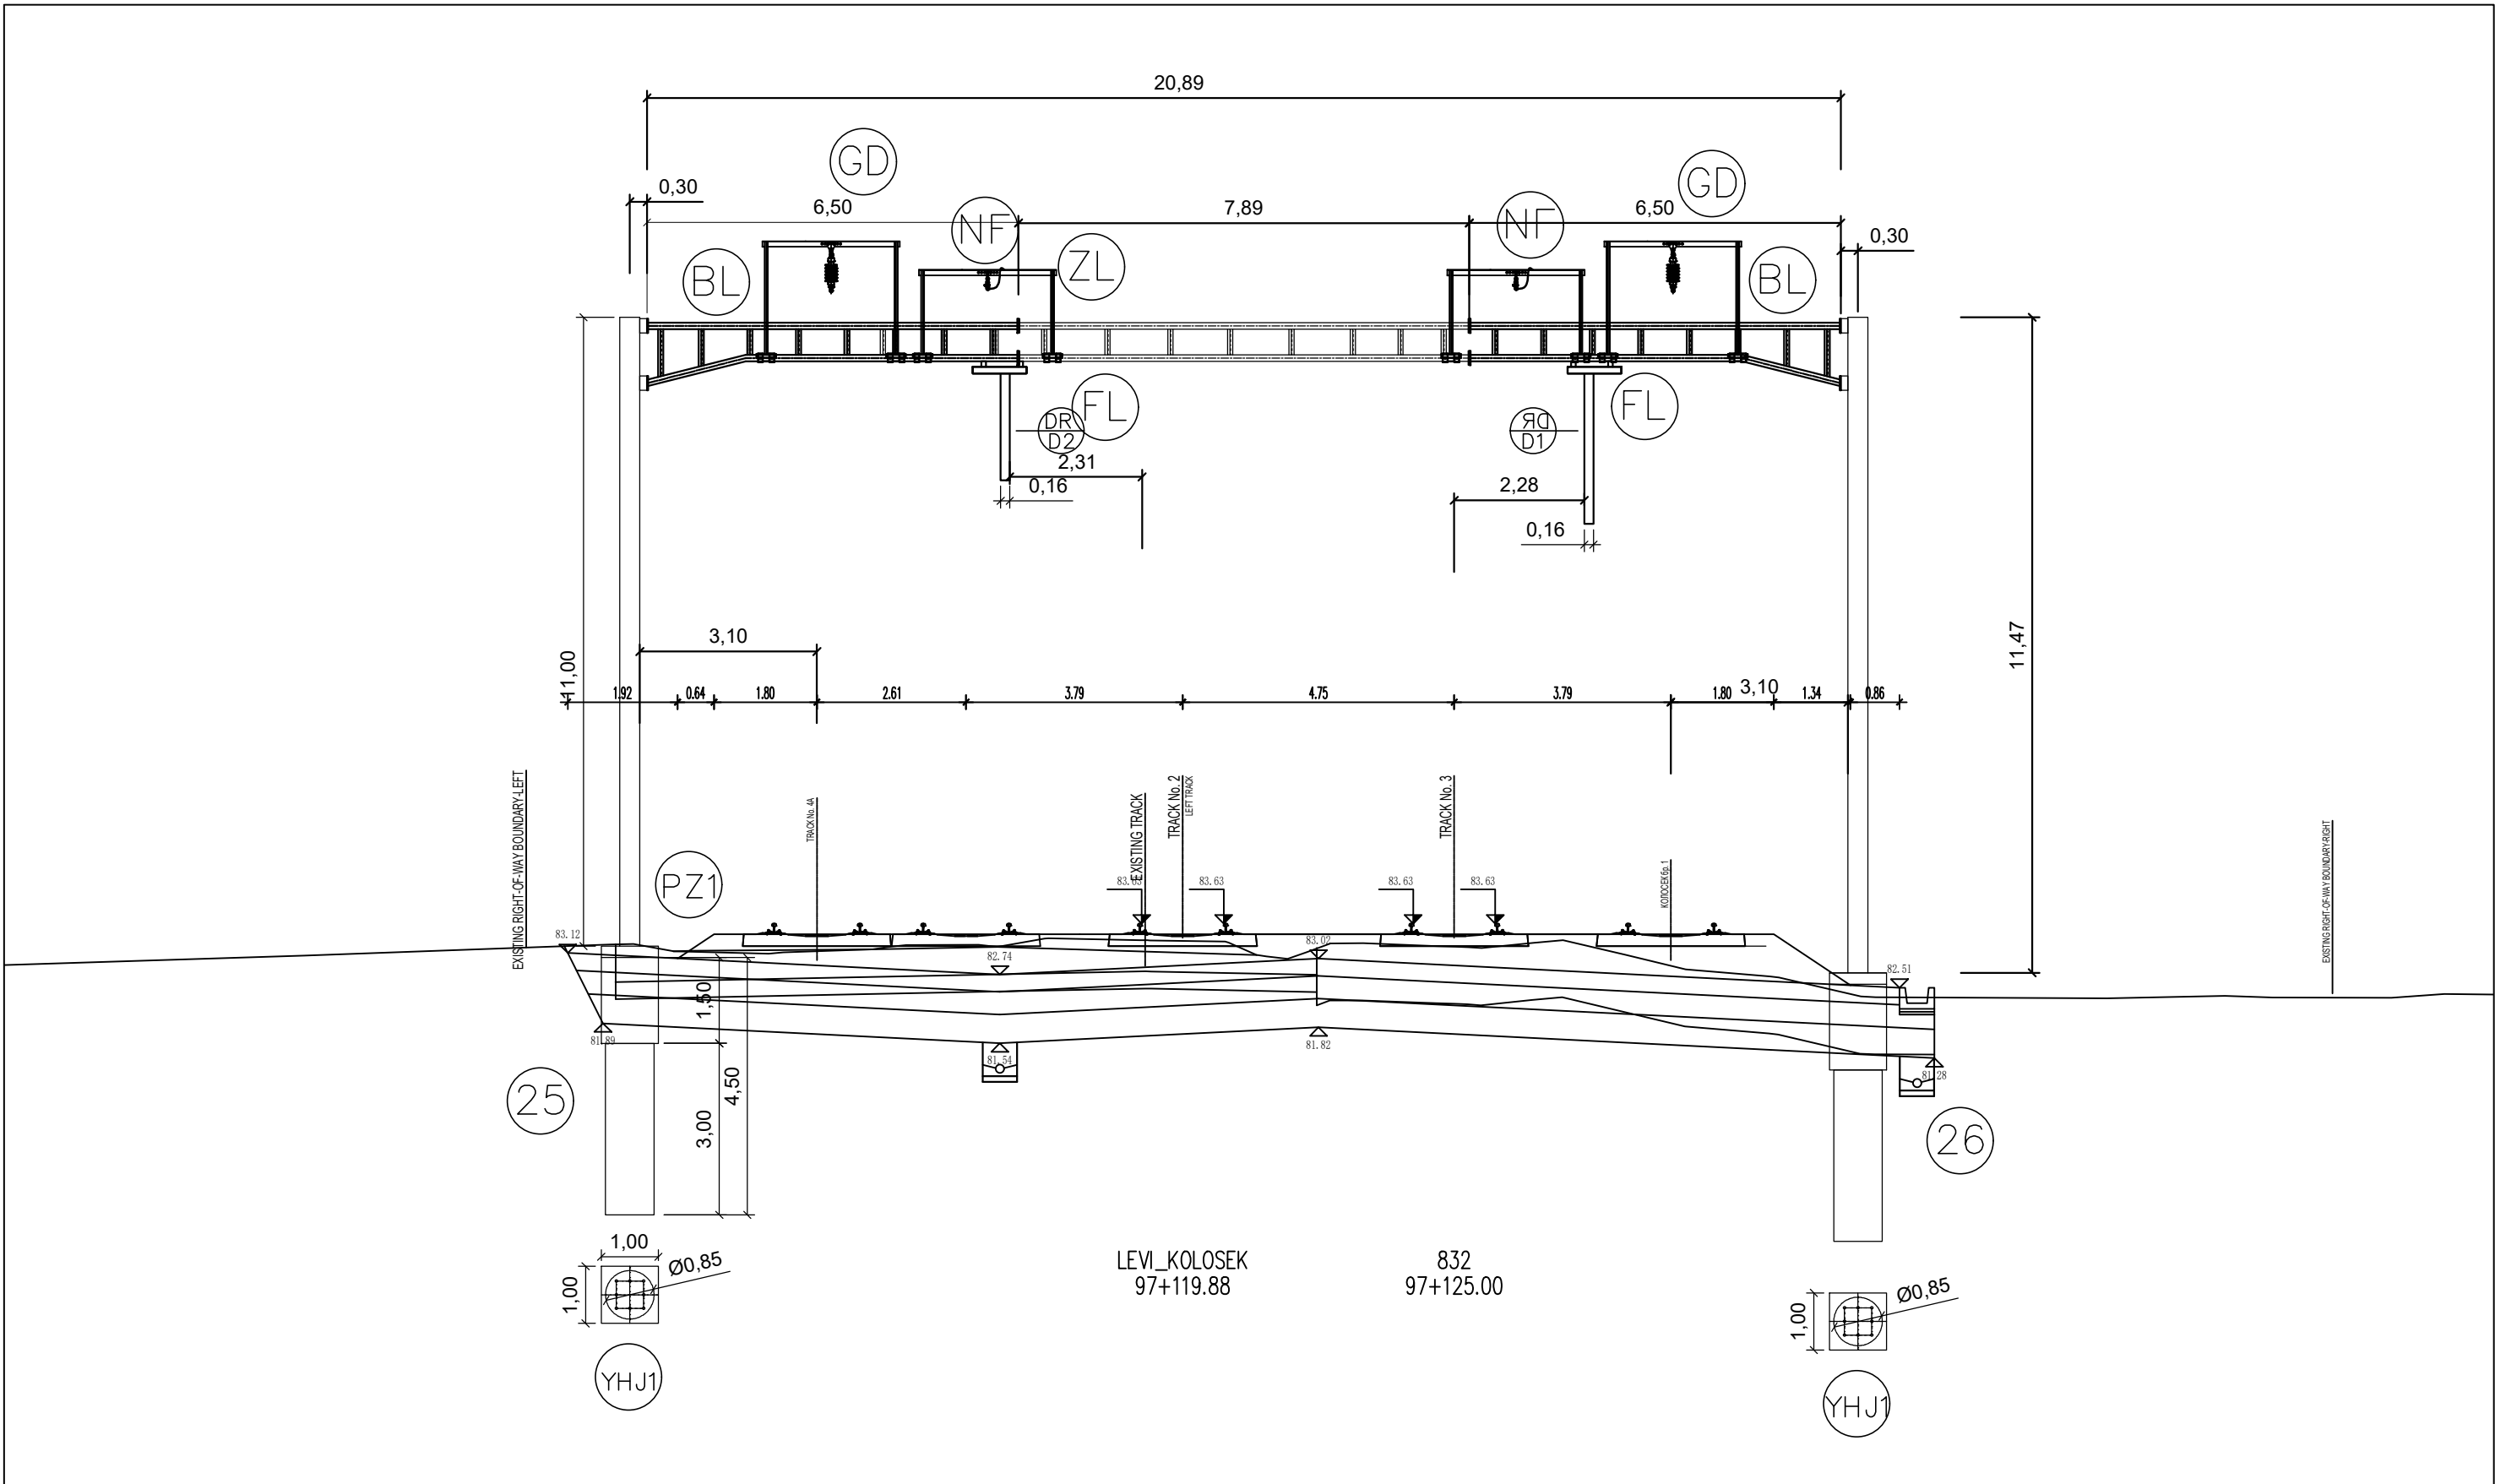


			Организациона јединица: ГРАЂЕВИНАРСТВО И САОБРАЋАЈ /Organization unit: DEPARTMENT OF CIVIL AND TRANSPORTATION		
02			Инвеститор пројекта: / Investor: "ИНФРАСТРУКТУРА ЖЕЛЕЗНИЦЕ СРБИЈЕ" А.Д. /" INFRASTRUCTURE RAILWAYS OF SERBIA " JSC Немањина 6/IV, Београд / Nemanjina Street 6/IV, Belgrade	Одговорни пројектант: Responsible designer: Милан Муждало, дипл.инж.ел. лиценца број: / license No.: 351G09508	Део пројекта: / Part of Design: 4/1.1.7КОНТАКТНА МРЕЖА-СТАНИЦА СТЕПАНОВИЋЕВО 4/1.1.7Overhead contact system of station Stepanićevo
01					
Број/Number	Датум / Date	Опис / Description	Наручилац пројекта: / Employer: China Railway International Corporation Ltd. 中国铁路国际有限公司 CHINA RAILWAY INTERNATIONAL CO., LTD.	Главни пројектант: / Chief designer: др Љиљана Милић Марковић, дипл.грађ.инж.	Цртеж: / Drawing: ПОПРЕЧНИ ПРЕСЕК ПОРТАЛА 25-26 PORTAL CROSS SECTION 25-26
Ревизиони блок: / Revision block:			China Communication Construction Company Ltd. (CCCC) No.85, Deshengmenwai Street, Xicheng District, Beijing P.R. China, 100088 Web site: www.ccccltd.cn	Унутрашња контрола: / Internal control: Zhang Deyu, M.Sc.E.E. 张德宇	
Објекат: /Structure: ПРУГА БЕОГРАД - СУБОТИЦА - ДРЖАВНА ГРАНИЦА (КЕЛЕБИЈА) ДЕОНИЦА ПРУГЕ НОВИ САД - СУБОТИЦА - ДРЖАВНА ГРАНИЦА (КЕЛЕБИЈА) BELGRADE - SUBOTICA - STATE BORDER (KELEBIA) RAILWAY LINE SECTION : NOVI SAD - SUBOTICA - STATE BORDER (KELEBIA)			Руководилац организационе јединице: Manager of organization unit: Драгиша Поповић, дипл.инж.ел.		Размера: Scale: -
China Railway Design Corporation Serbia Ogranak Beograd Косте Рацина 166; 11000 Београд; Србија			Врста тех. док.: Type of tech. docum.: ПГД / DCP		датум:/date: 04.2021.
			Цртеж бр./Drawing No.: 2020-001-ELE-4/1.1.7-Ц7.4.2		

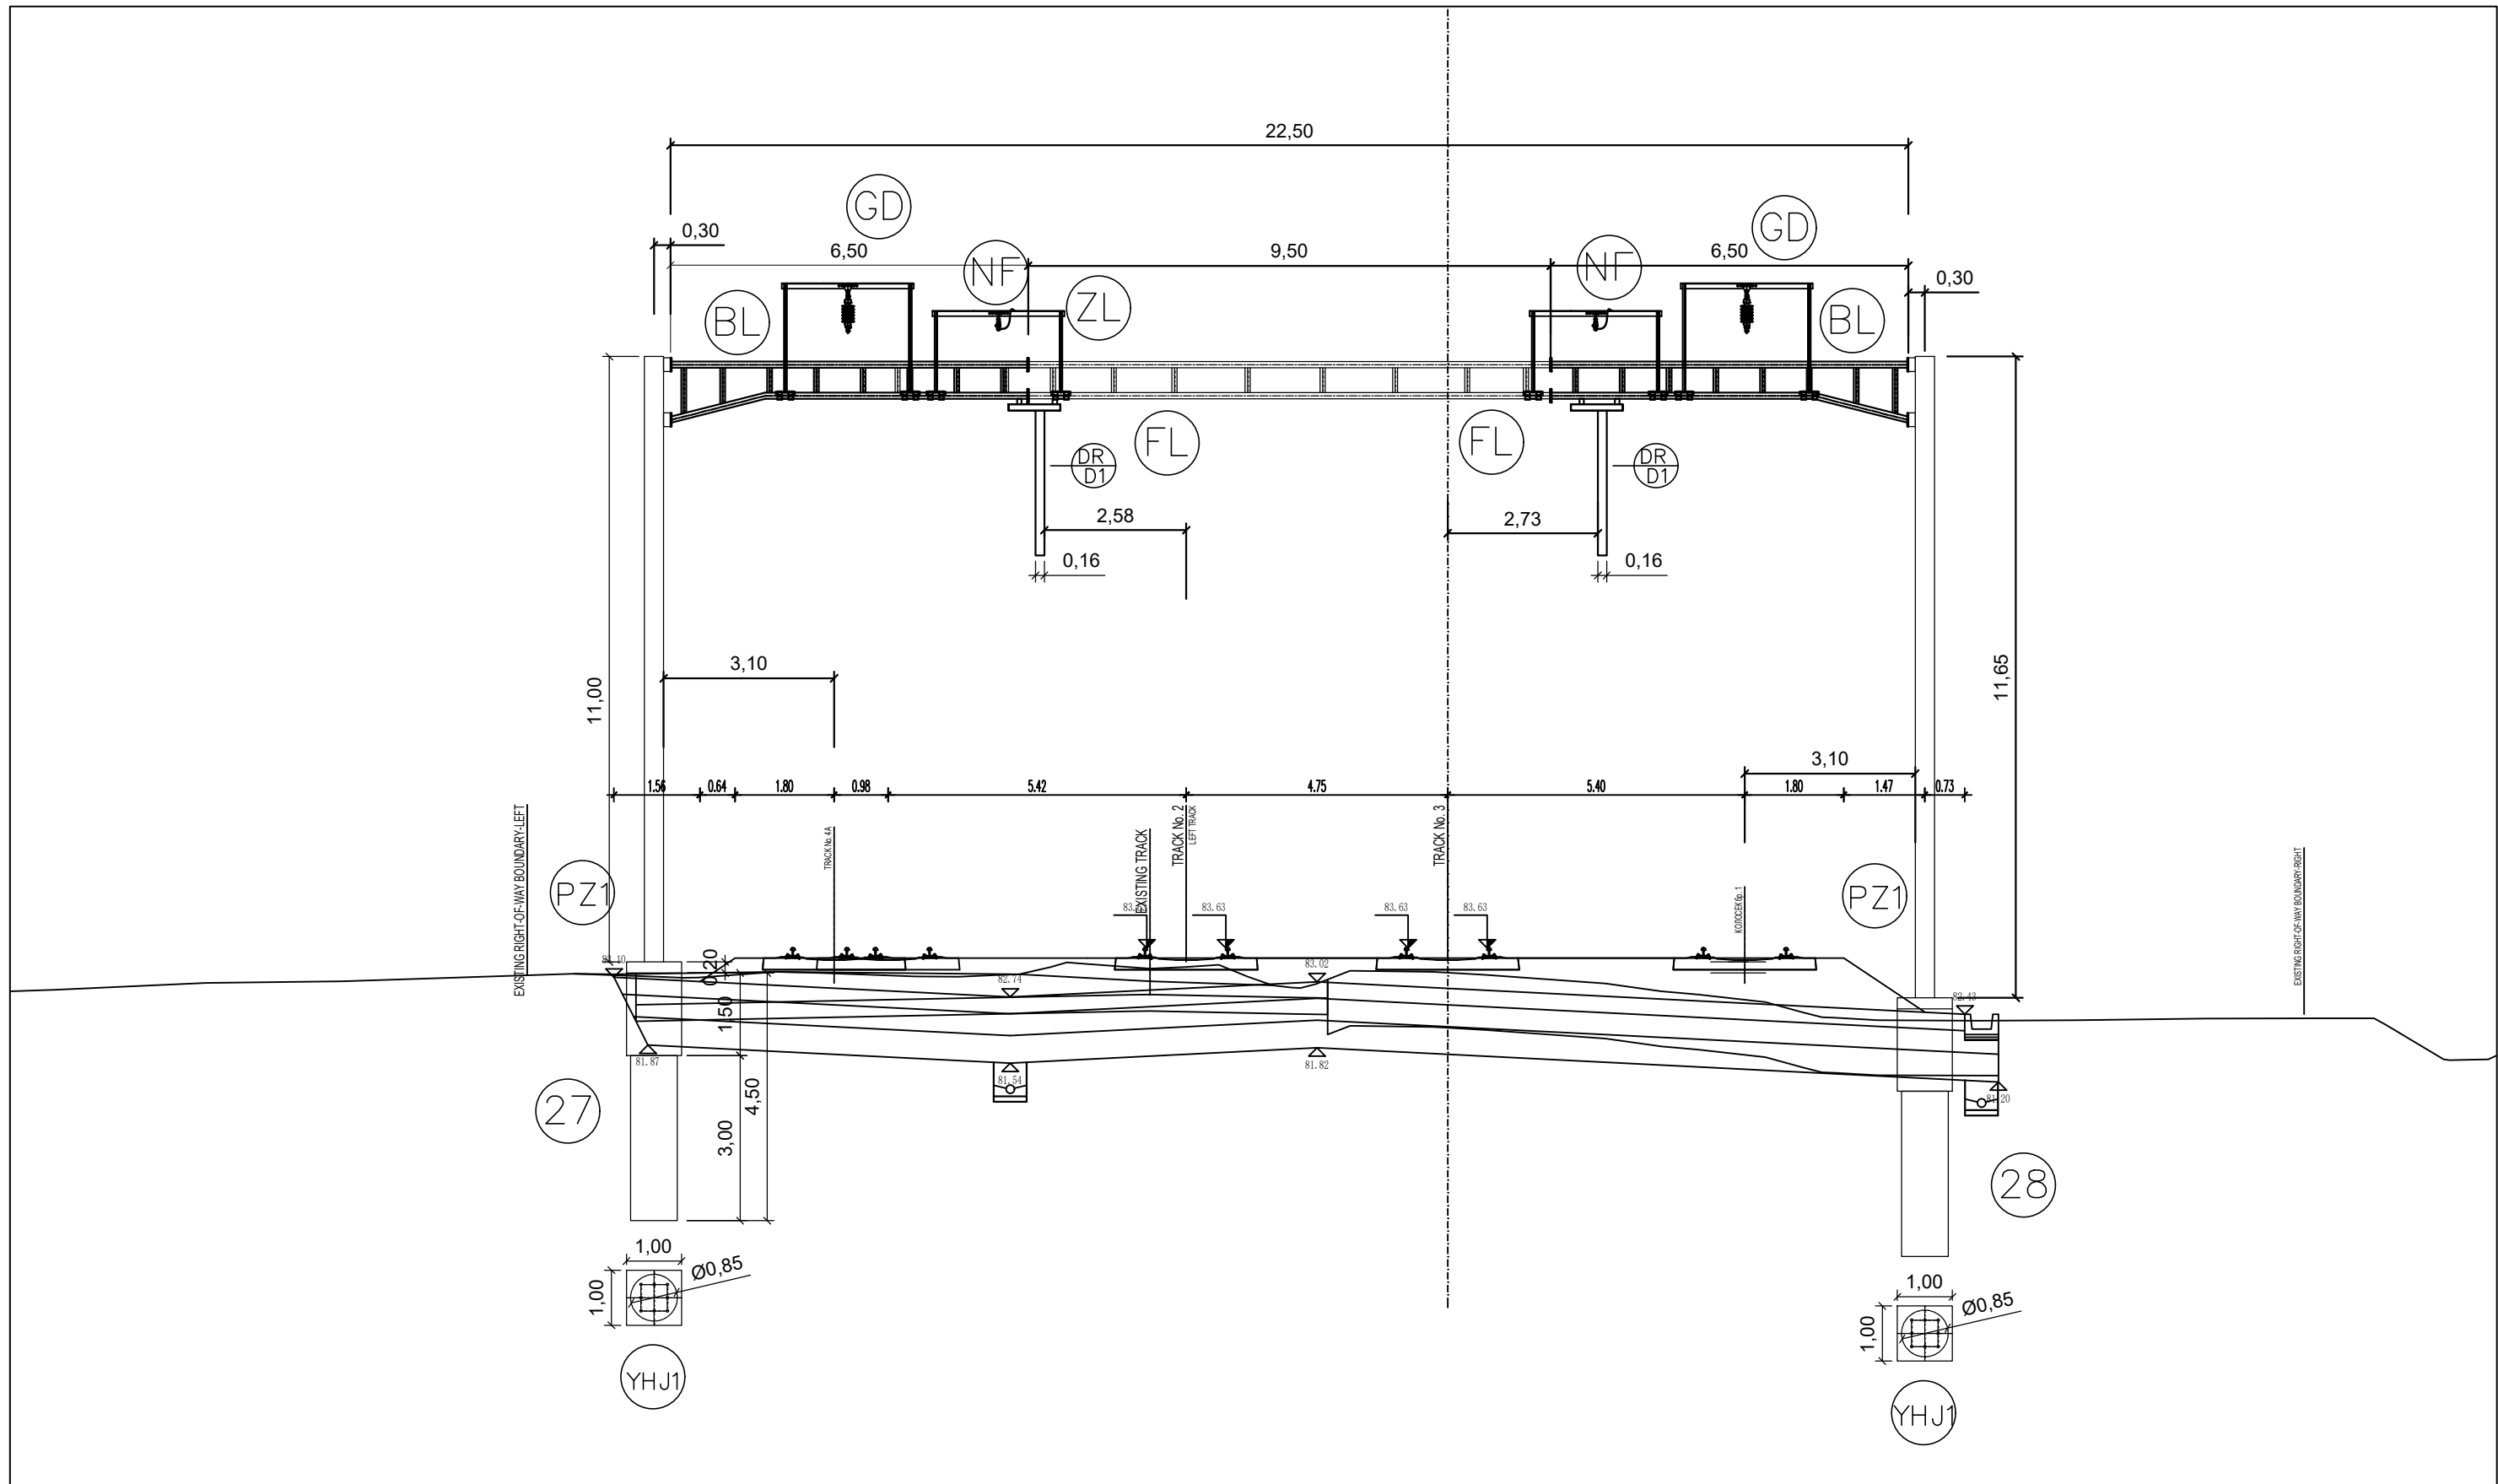


			Организациона јединица: ГРАЂЕВИНАРСТВО И САОБРАЋАЈ /Organization unit: DEPARTMENT OF CIVIL AND TRANSPORTATION		
02			Инвеститор пројекта: / Investor: "ИНФРАСТРУКТУРА ЖЕЛЕЗНИЦЕ СРБИЈЕ" А.Д. / "INFRASTRUCTURE RAILWAYS OF SERBIA" JSC Немањина 6/IV, Београд / Nemanjina Street 6/IV, Belgrade	Одговорни пројектант: Responsible designer: Милан Муждало, дипл.инж.ел. лиценца број: / license No.: 351G09508	Део пројекта: / Part of Design: 4/1.1.7 КОНТАКТНА МРЕЖА-СТАНИЦА СТЕПАНОВИЋЕВО 4/1.1.7 Overhead contact system of station Stepanićevo
01					
Број/Number	Датум / Date	Опис / Description	Наручилац пројекта: / Employer: China Railway International Corporation Ltd. 中国铁路国际有限公司 CHINA RAILWAY INTERNATIONAL CO., LTD.	Главни пројектант: / Chief designer: др Љиљана Милић Марковић, дипл.грађ.инж. Zhang Deyu, M.Sc.E.E. 张德宇	Цртеж: / Drawing: ПОПРЕЧНИ ПРЕСЕК ПОРТАЛА 27-28 PORTAL CROSS SECTION 27-28
Ревизиони блок: / Revision block:			China Communication Construction Company Ltd. (CCCC) No.85, Deshengmenwai Street, Xicheng District, Beijing P.R. China, 100088 Web site: www.cccctd.cn	Унутрашња контрола: / Internal control: Сарадници: / Associates: Zhang Qi, M.Sc.E.E. 张琦	
Објекат: / Structure:			ПРУГА БЕОГРАД - СУБОТИЦА - ДРЖАВНА ГРАНИЦА (КЕЛЕБИЈА) ДЕОНИЦА ПРУГЕ НОВИ САД - СУБОТИЦА - ДРЖАВНА ГРАНИЦА (КЕЛЕБИЈА) BELGRADE - SUBOTICA - STATE BORDER (KELEBIA) RAILWAY LINE SECTION : NOVI SAD - SUBOTICA - STATE BORDER (KELEBIA)	Руководилац организационе јединице: Manager of organization unit: Драгиша Поповић, дипл.инж.ел.	Врста тех. док.: Type of tech. docum.: ПГД / DCP
China Railway Design Corporation Serbia Ogranak Beograd Косте Рацина 166; 11000 Београд; Србија			Размера: Scale: -		
			датум: / date: 04.2021.		
			Цртеж бр. / Drawing No.: 2020-001-ELE-4/1.1.7-Ц7.4.3		

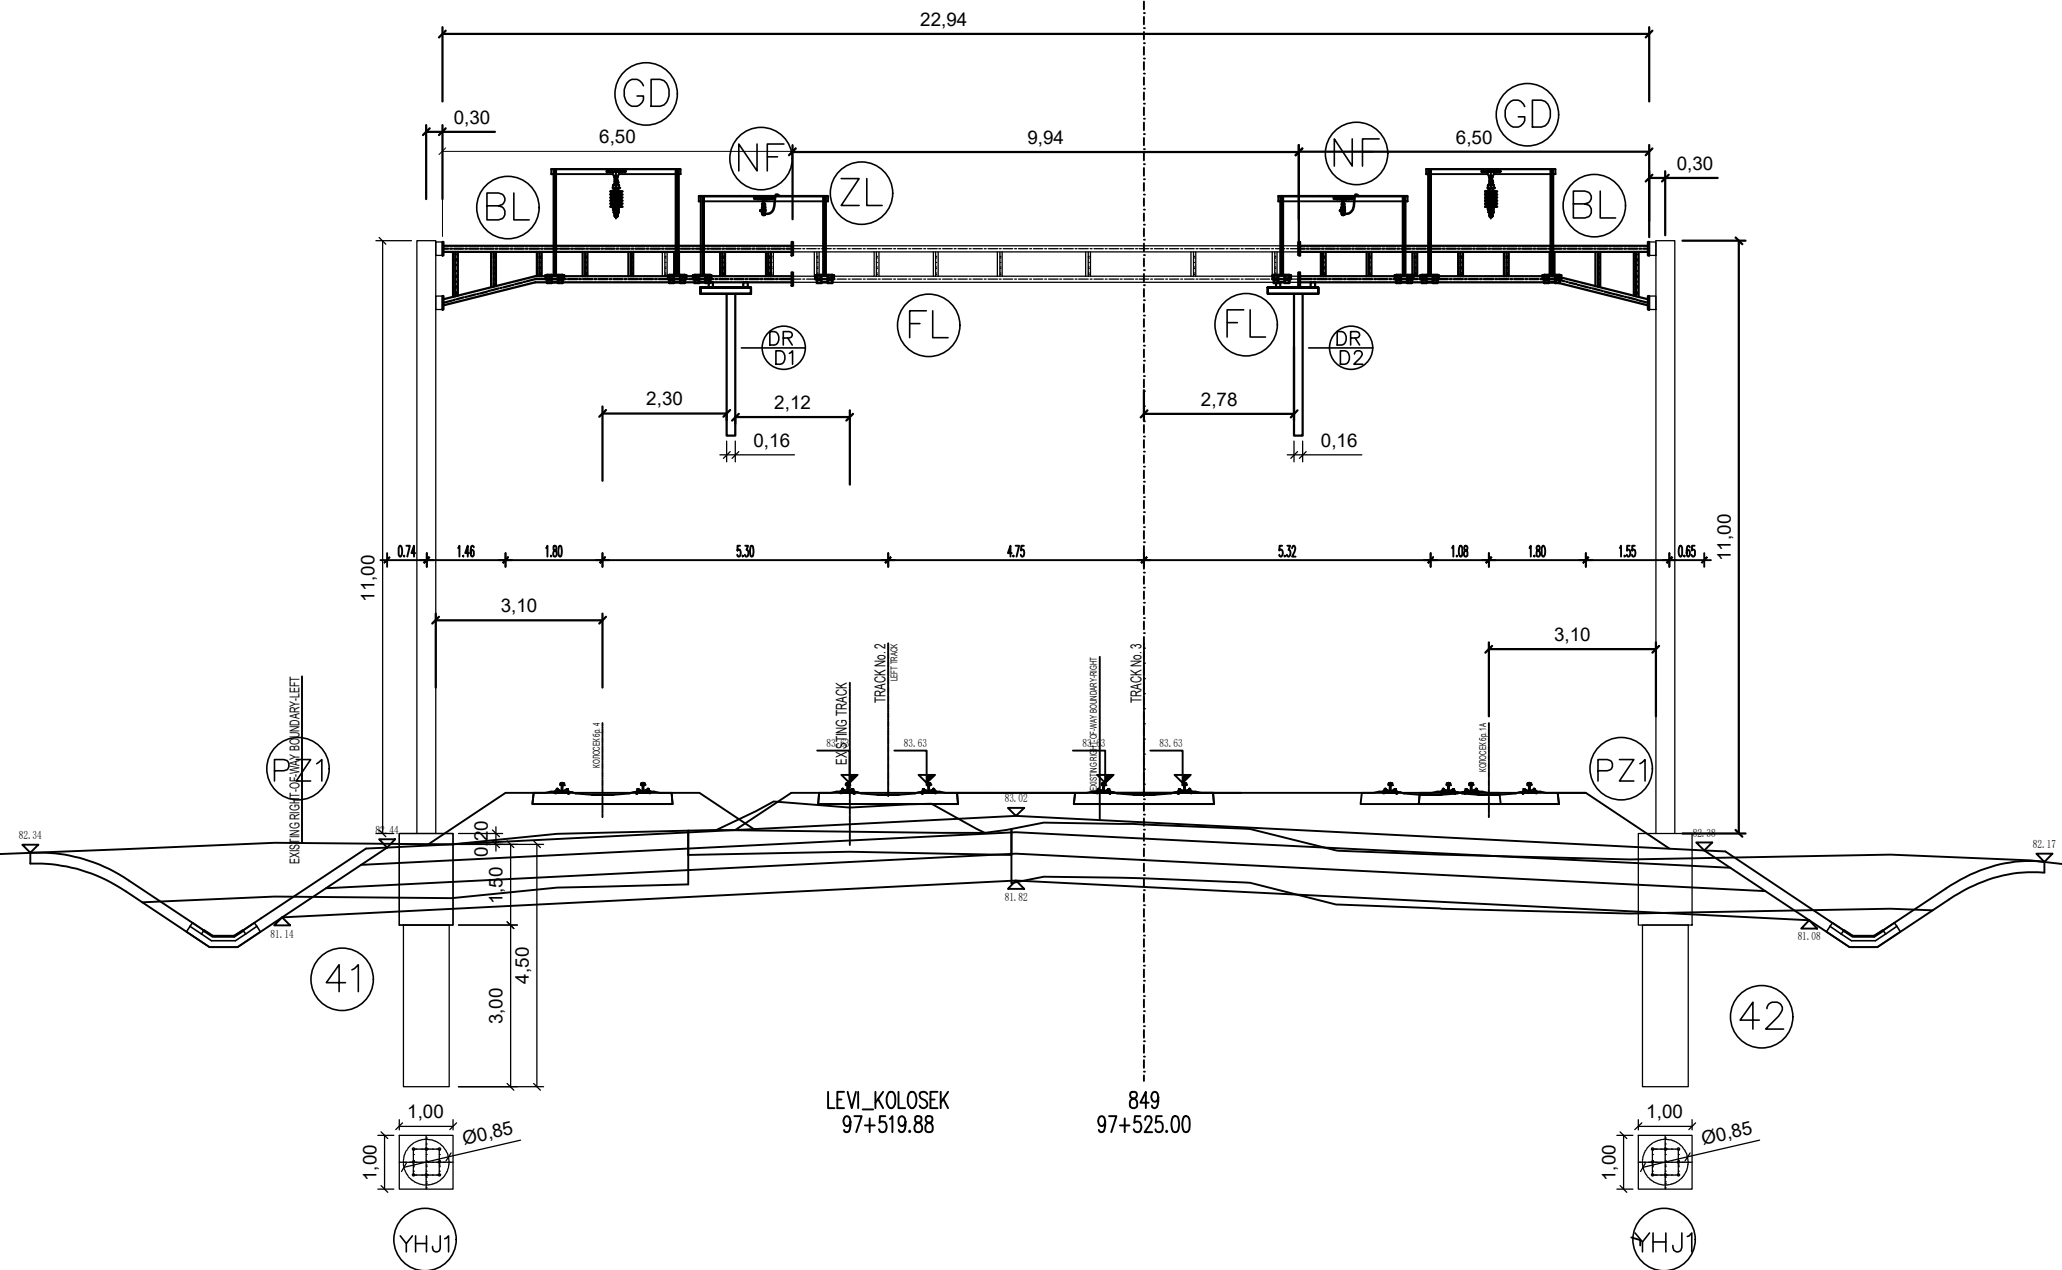

			Организациона јединица: ГРАЂЕВИНАРСТВО И САОБРАЋАЈ /Organization unit: DEPARTMENT OF CIVIL AND TRANSPORTATION		
02			Инвеститор пројекта: / Investor: "ИНФРАСТРУКТУРА ЖЕЛЕЗНИЦЕ СРБИЈЕ" А.Д. / "INFRASTRUCTURE RAILWAYS OF SERBIA" JSC Немањина 6/IV, Београд / Nemanjina Street 6/IV, Belgrade	Одговорни пројектант: Responsible designer: Милан Муждало, дипл.инж.ел. лиценца број: / license No.: 351G09508	Део пројекта: / Part of Design: 4/1.1.7 КОНТАКТНА МРЕЖА-СТаница СТЕПАНОВИЋЕВО 4/1.1.7 Overhead contact system of station Stepanićevo
01					
Број/Number	Датум / Date	Опис / Description	Наручилац пројекта: / Employer: China Railway International Corporation Ltd. 中国铁路国际有限公司 CHINA RAILWAY INTERNATIONAL CO., LTD.	Главни пројектант: / Chief designer: др Љиљана Милић Марковић, дипл.грађ.инж.	Цртеж: / Drawing: ПОПРЕЧНИ ПРЕСЕК ПОРТАЛА 41-42 PORTAL CROSS SECTION 41-42
Ревизиони блок: / Revision block:			China Communication Construction Company Ltd. (CCCC) No.85, Deshengmenwai Street, Xicheng District, Beijing P.R. China, 100088 Web site: www.ccccltd.cn	Унутрашња контрола: / Internal control: Zhang Deyu, M.Sc.E.E. 张德宇	
中国铁设 CRDC China Railway Design Corporation Serbia Ogranak Beograd Косте Рацина 166; 11000 Београд; Србија			Објекат: / Structure: ПРУГА БЕОГРАД - СУБОТИЦА - ДРЖАВНА ГРАНИЦА (КЕЛЕБИЈА) ДЕОНИЦА ПРУГЕ НОВИ САД - СУБОТИЦА - ДРЖАВНА ГРАНИЦА (КЕЛЕБИЈА) BELGRADE - SUBOTICA - STATE BORDER (KELEBIA) RAILWAY LINE SECTION : NOVI SAD - SUBOTICA - STATE BORDER (KELEBIA)	Руководилац организационе јединице: Manager of organization unit: Драгиша Поповић, дипл.инж.ел.	Врста тех. док.: Type of tech. docum.: ПГД / DCP
				Сарадници: / Associates: Zhang Qi, M.Sc.E.E. 张琦	датум: / date: 04.2021.
					Цртеж бр. / Drawing No.: 2020-001-ELE-4/1.1.7-Ц7.4.4

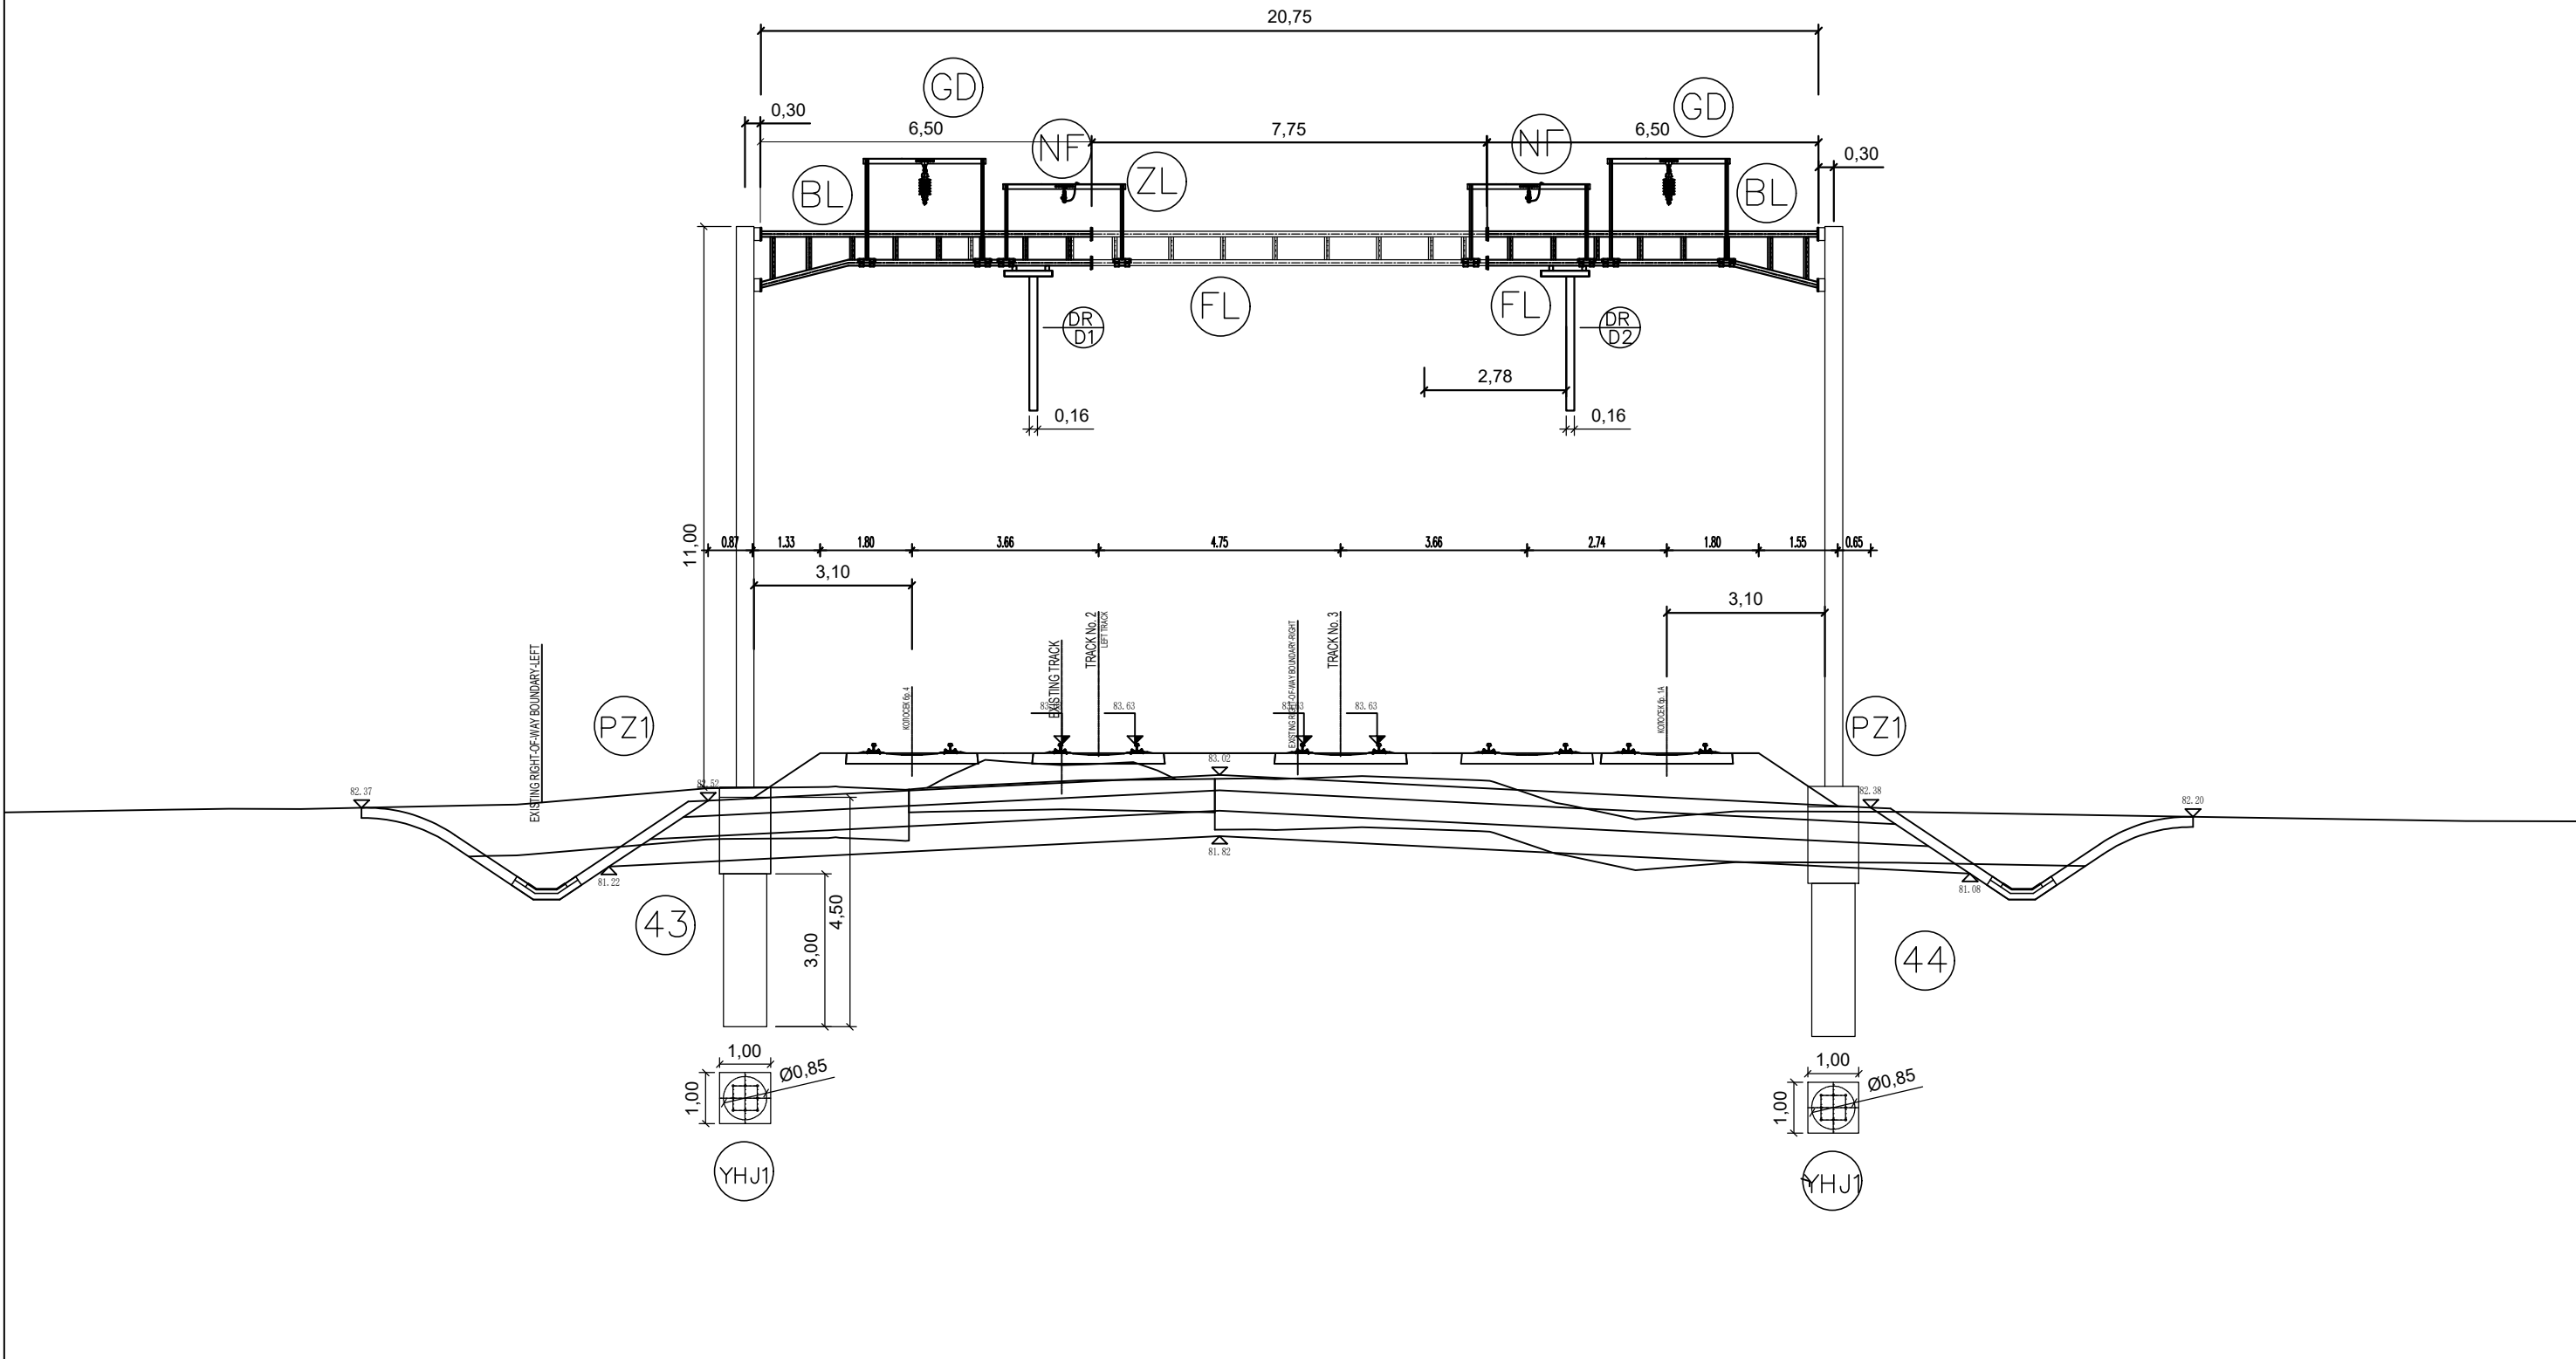

			Организациона јединица: ГРАЂЕВИНАРСТВО И САОБРАЋАЈ /Organization unit: DEPARTMENT OF CIVIL AND TRANSPORTATION		
02			Инвеститор пројекта: / Investor: "ИНФРАСТРУКТУРА ЖЕЛЕЗНИЦЕ СРБИЈЕ" А.Д. /" INFRASTRUCTURE RAILWAYS OF SERBIA " JSC Немањина 6/IV, Београд / Nemanjina Street 6/IV, Belgrade	Одговорни пројектант: Responsible designer: Милан Муждало, дипл.инж.ел. лиценца број: / license No.: 351G09508	Део пројекта: / Part of Design: 4/1.1.7. КОНТАКТНА МРЕЖА-СТАНИЦА СТЕПАНОВИЋЕВО 4/1.1.7. Overhead contact system of station Stepanićevo
01					
Број/Number	Датум / Date	Опис / Description	Наручилац пројекта: / Employer: China Railway International Corporation Ltd. 中国铁路国际有限公司 CHINA RAILWAY INTERNATIONAL CO., LTD.	Главни пројектант: / Chief designer: др Љиљана Милић Марковић, дипл.грађ.инж.	Цртеж: / Drawing: ПОПРЕЧНИ ПРЕСЕК ПОРТАЛА 43-44 PORTAL CROSS SECTION 43-44
Ревизиони блок: / Revision block:			China Communication Construction Company Ltd. (CCCC) No.85, Deshengmenwai Street, Xicheng District, Beijing P.R. China, 100088 Web site: www.ccccdtd.cn	Унутрашња контрола: / Internal control: Zhang Deyu, M.Sc.E.E. 张德宇	
Објекат: / Structure:			ПРУГА БЕОГРАД - СУБОТИЦА - ДРЖАВНА ГРАНИЦА (КЕЛЕБИЈА) ДЕОНИЦА ПРУГЕ НОВИ САД - СУБОТИЦА - ДРЖАВНА ГРАНИЦА (КЕЛЕБИЈА) BELGRADE - SUBOTICA - STATE BORDER (KELEBIA) RAILWAY LINE SECTION : NOVI SAD - SUBOTICA - STATE BORDER (KELEBIA)	Руководилац организационе јединице: Manager of organization unit: Драгиша Поповић, дипл.инж.ел.	Размера: Scale: -
China Railway Design Corporation Serbia Ogranak Beograd Косте Рацина 166; 11000 Београд; Србија			Врста тех. док.: Type of tech. docum.: ПГД / DCP		датум: / date: 04.2021.
			Цртеж бр. / Drawing No.: 2020-001-ELE-4/1.1.7-Ц7.4.5		

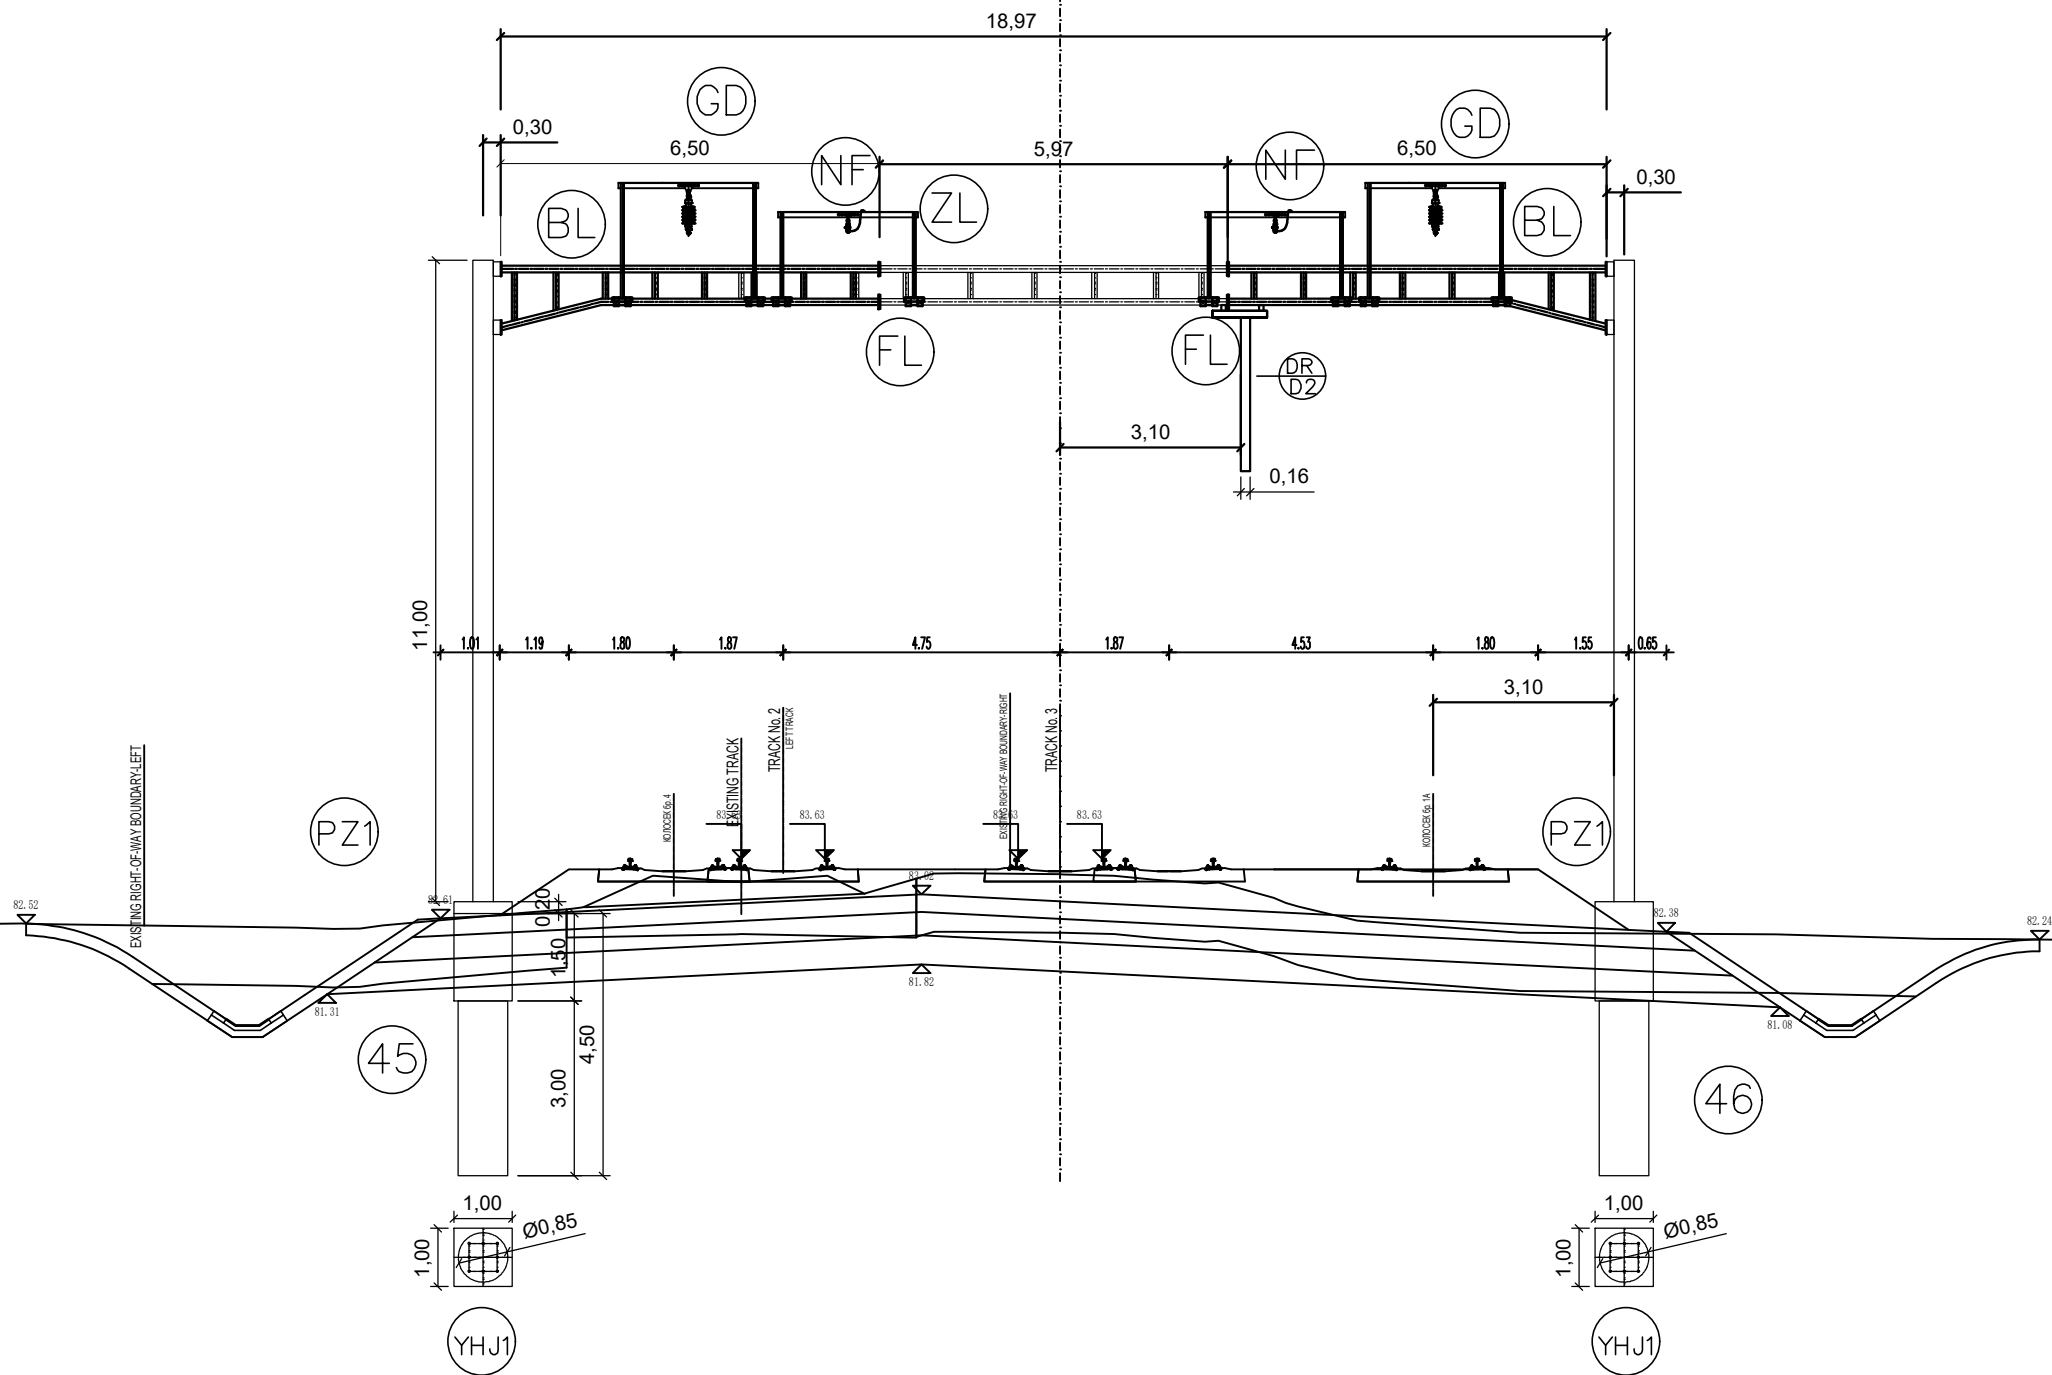

			Организациона јединица: ГРАЂЕВИНАРСТВО И САОБРАЋАЈ /Organization unit: DEPARTMENT OF CIVIL AND TRANSPORTATION		
02			Инвеститор пројекта: / Investor: "ИНФРАСТРУКТУРА ЖЕЛЕЗНИЦЕ СРБИЈЕ" А.Д. /" INFRASTRUCTURE RAILWAYS OF SERBIA " JSC Немањина 6/IV, Београд / Nemanjina Street 6/IV, Belgrade	Одговорни пројектант: Responsible designer: Милан Муждало, дипл.инж.ел. лиценца број: / license No.: 351G09508	Део пројекта: / Part of Design: 4/1.1.7. КОНТАКТНА МРЕЖА-СТАНИЦА СТЕПАНИЋЕВО 4/1.1.7. Overhead contact system of station Stepanićevo
01					
Број/Number	Датум / Date	Опис / Description	Наручилац пројекта: / Employer: China Railway International Corporation Ltd.  中国铁路国际有限公司 CHINA RAILWAY INTERNATIONAL CO., LTD.	Главни пројектант: / Chief designer: др Љиљана Милић Марковић, дипл.грађ.инж. 	Цртеж: / Drawing: ПОПРЕЧНИ ПРЕСЕК ПОРТАЛА 45-46 PORTAL CROSS SECTION 45-46
Ревизиони блок: / Revision block:			Објекат: / Structure: ПРУГА БЕОГРАД - СУБОТИЦА - ДРЖАВНА ГРАНИЦА (КЕЛЕБИЈА) ДЕОНИЦА ПРУГЕ НОВИ САД - СУБОТИЦА - ДРЖАВНА ГРАНИЦА (КЕЛЕБИЈА) BELGRADE - SUBOTICA - STATE BORDER (KELEBIA) SECTION : NOVI SAD - SUBOTICA - STATE BORDER (KELEBIA)	Унутрашња контрола: / Internal control: Zhang Deyu, M.Sc.E.E  Руководилац организационе јединице: Manager of organization unit: Драгиша Поповић, дипл.инж.ел. 	
 China Railway Design Corporation Serbia Ogranak Beograd Косте Рацина 166; 11000 Београд; Србија			Сарадници: / Associates: Zhang Qi, M.Sc.E.E 		Врста тех. док.: Type of tech. docum.: ПГД / DCP
			датум: / date: 04.2021.		Цртеж бр. / Drawing No.: 2020-001-ELE-4/1.1.7-Ц7.4.6